



Doorsnede 1-1


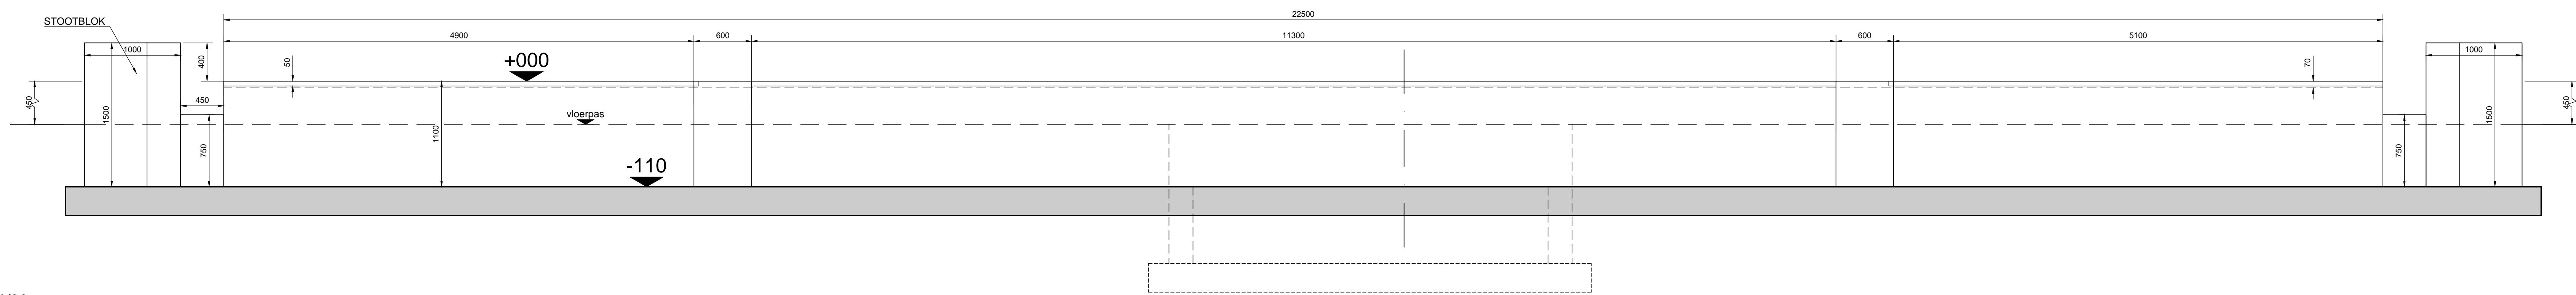


SCHAAL 1/30


Doorsnede 2-2
schaal 1/20

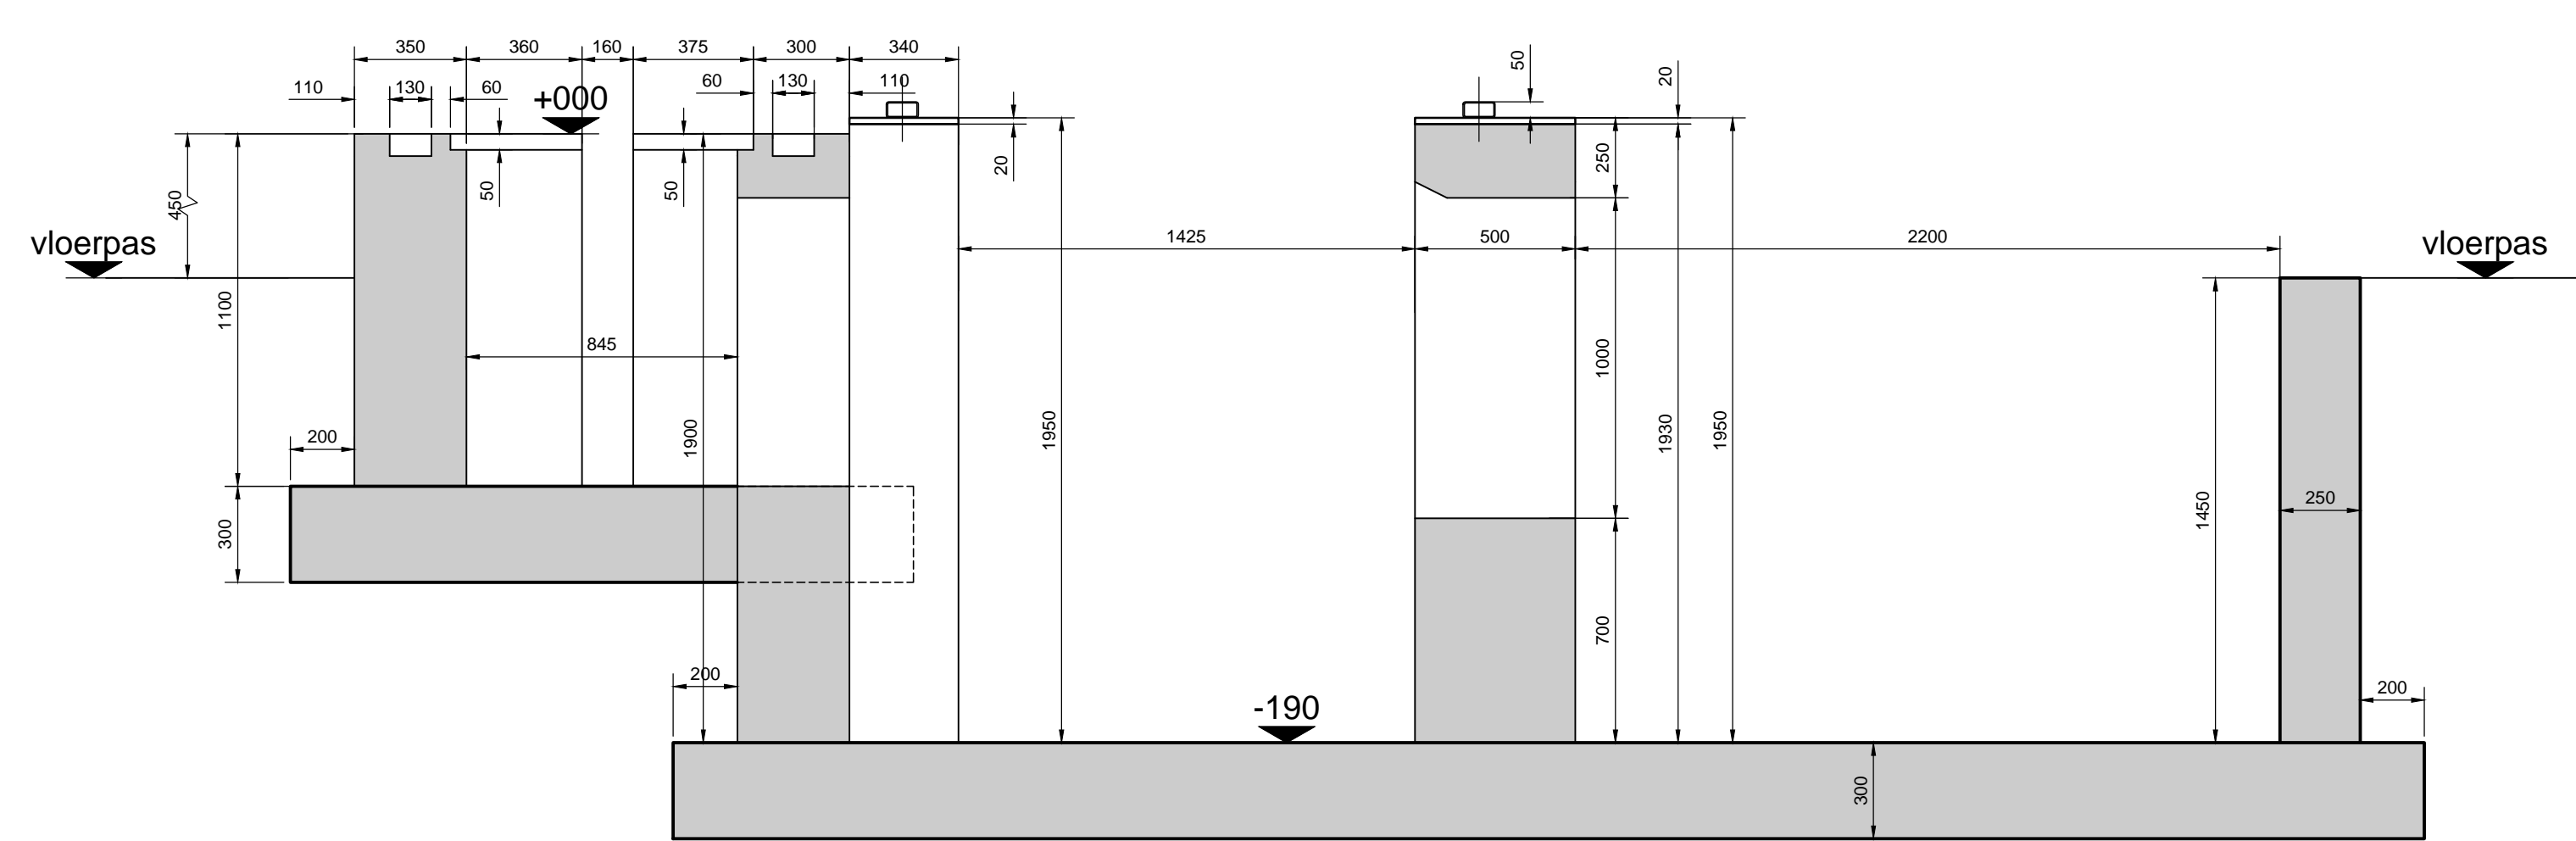


Plat in 20mm dikte
schaal 1/20

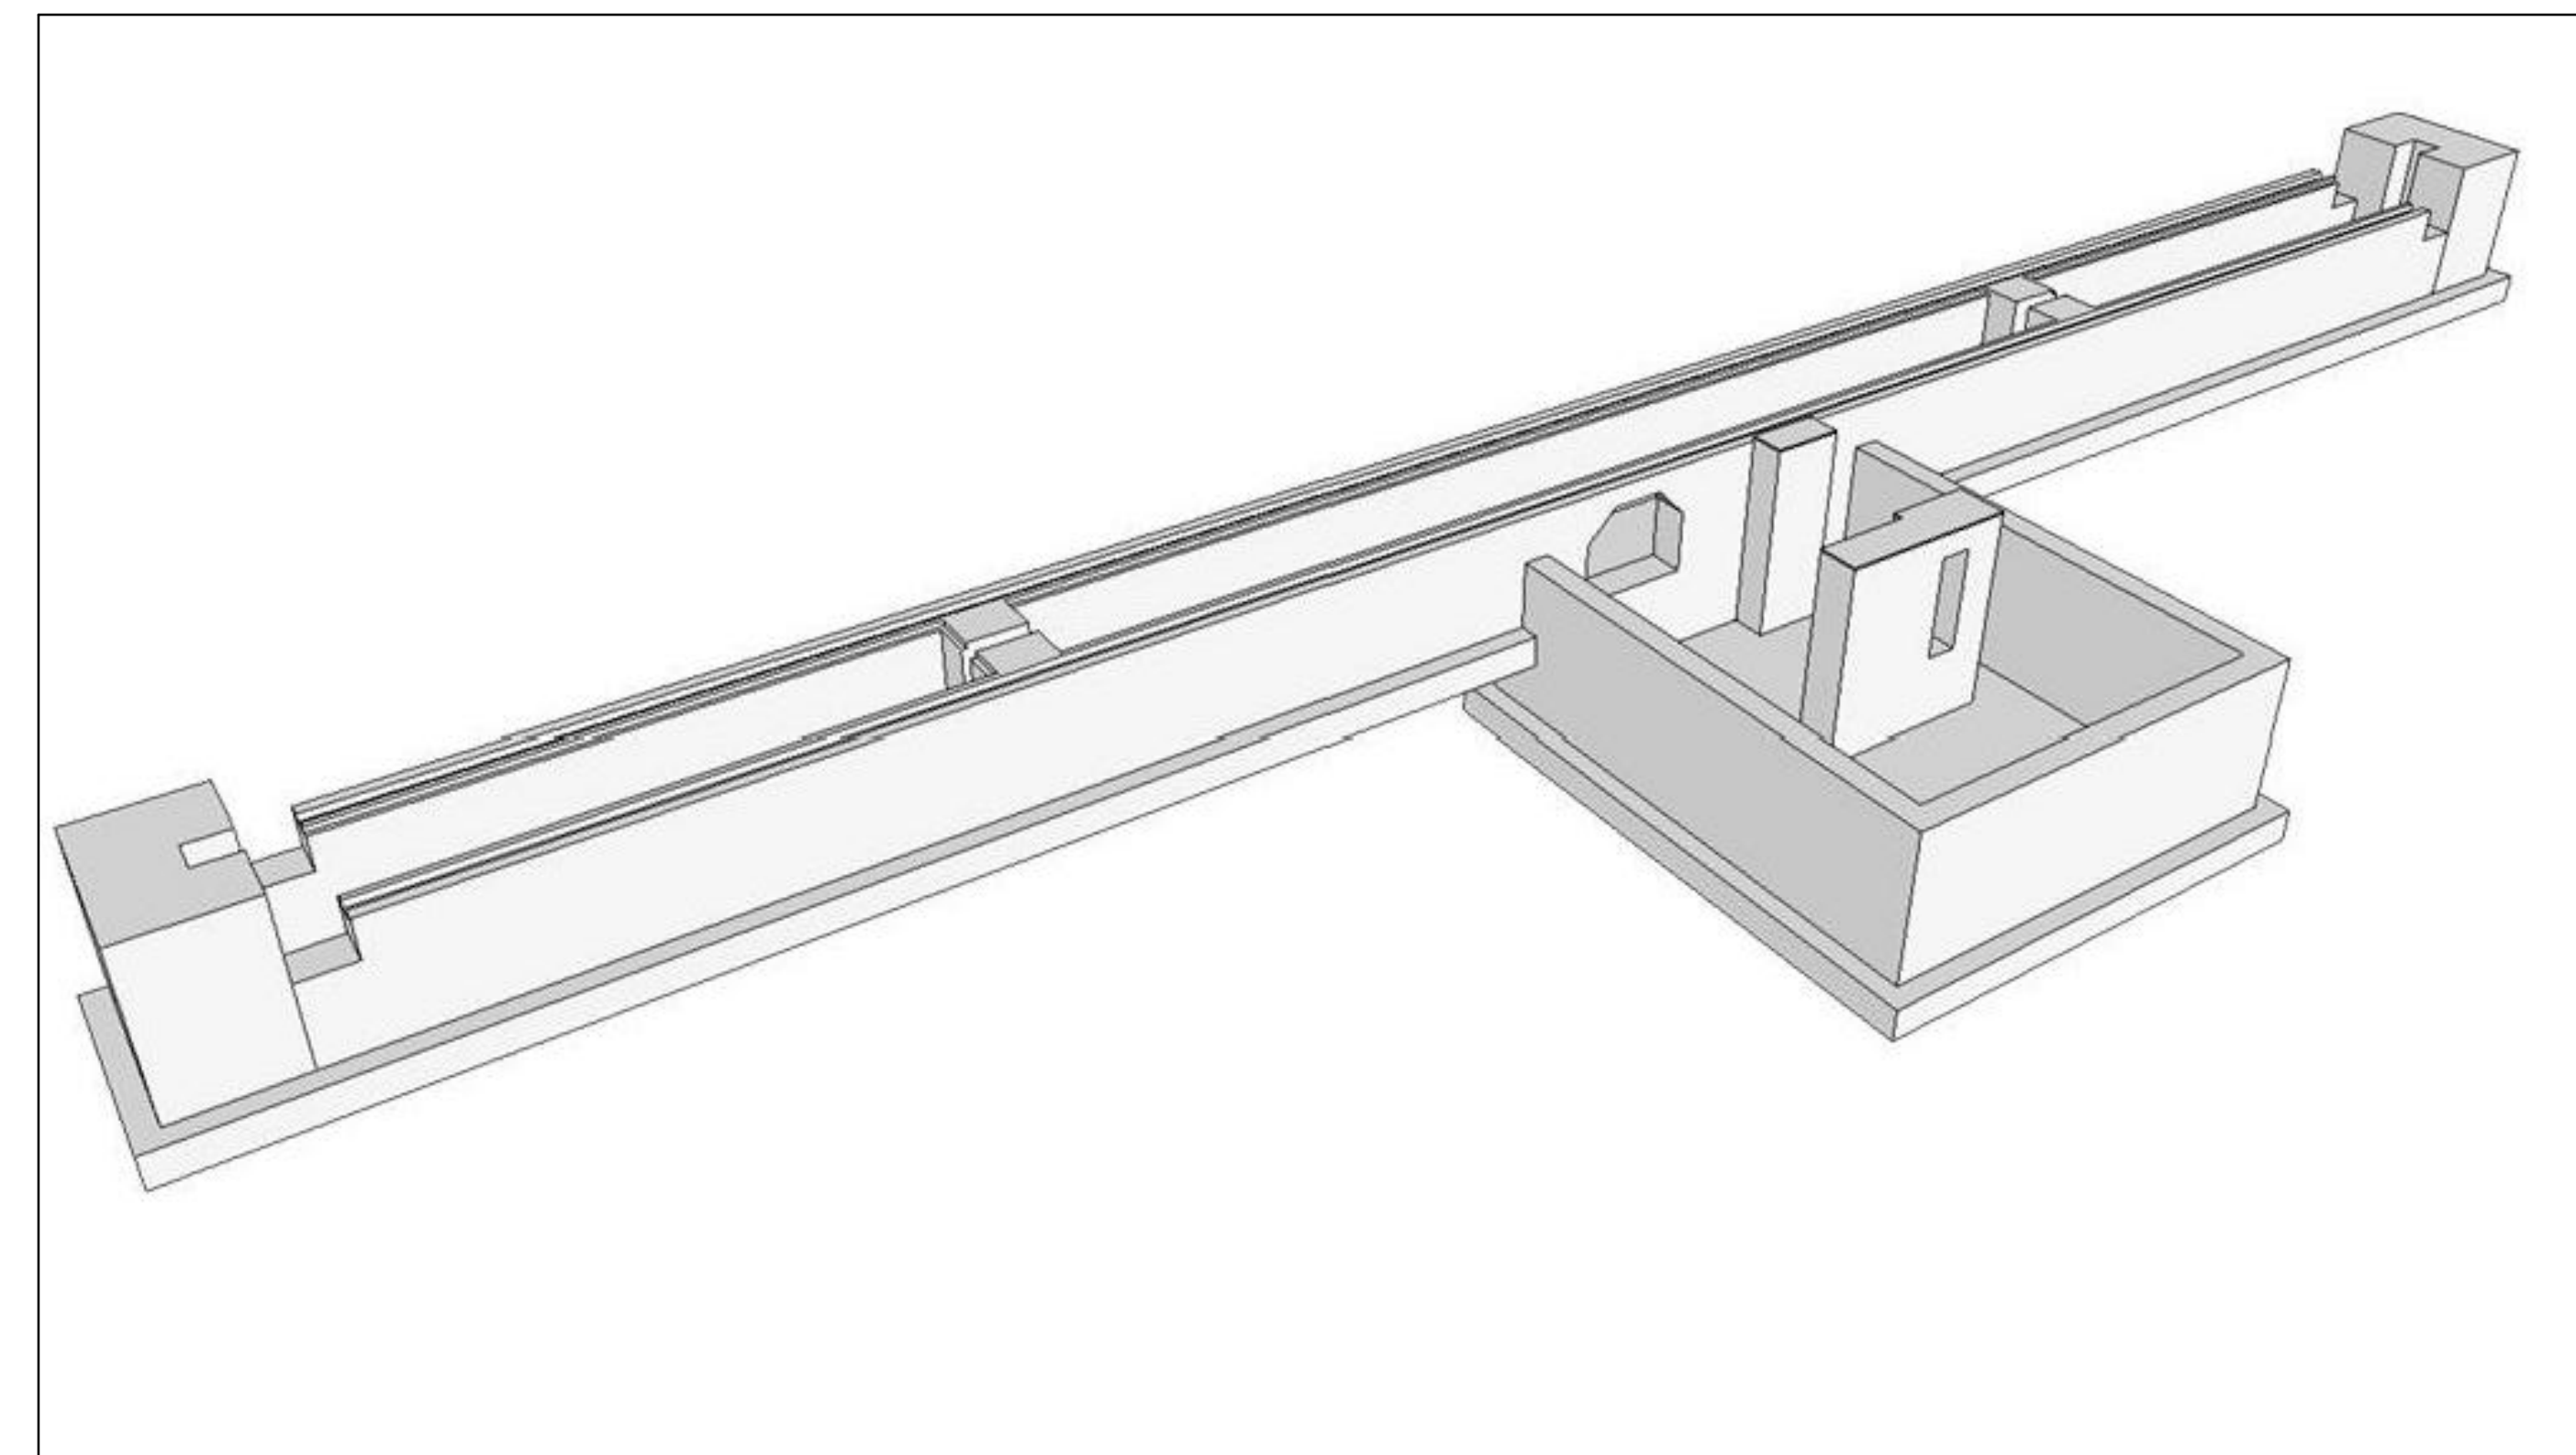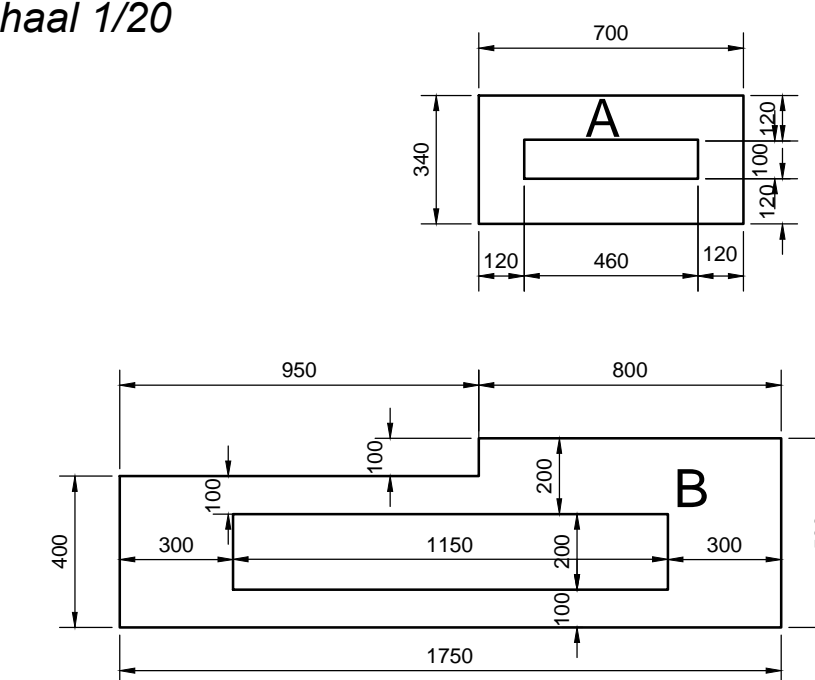

Doorsnede 3-3
schaal 1/20

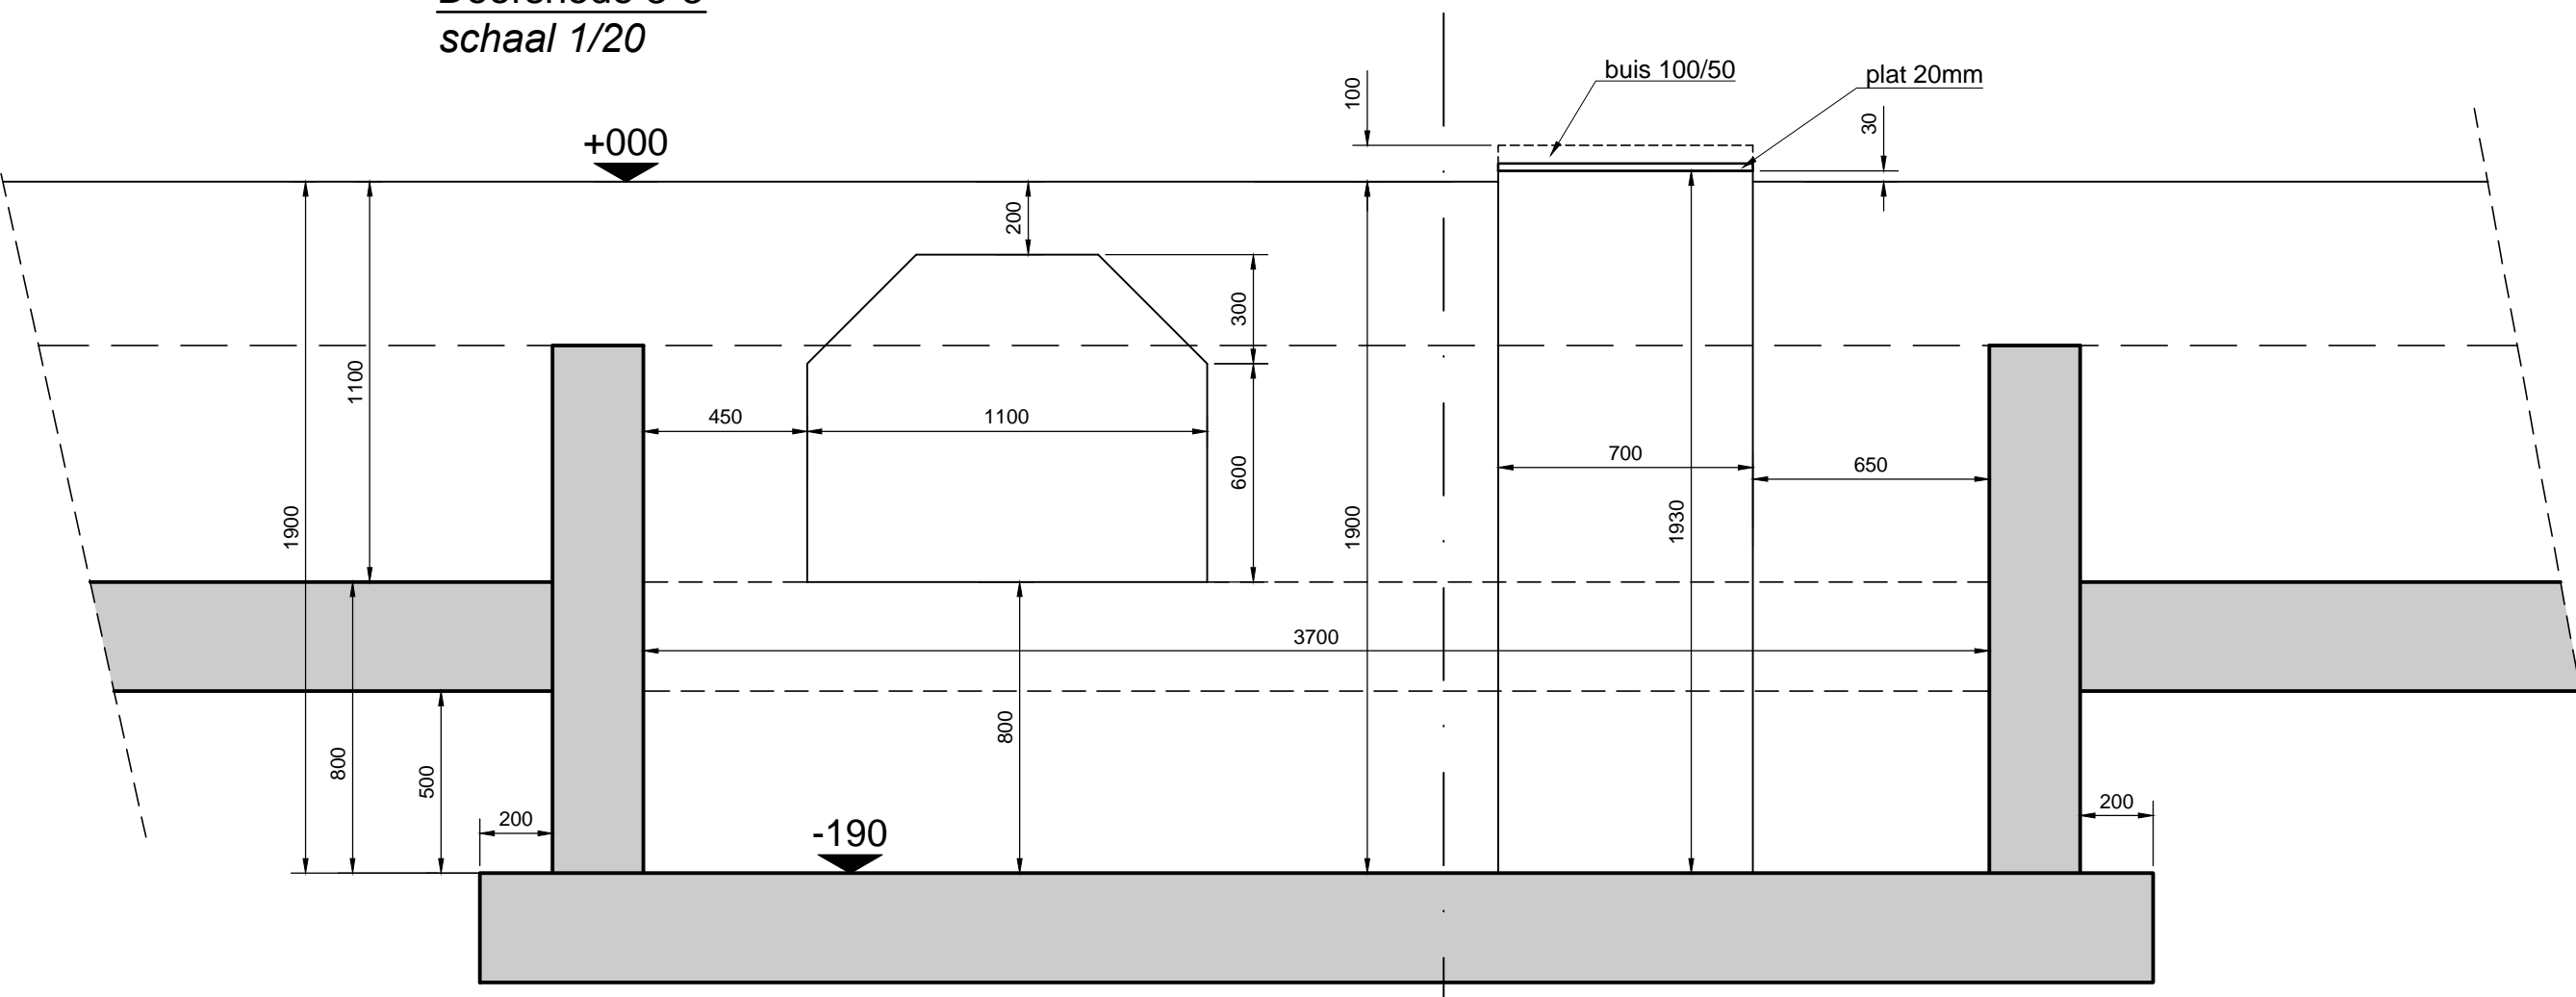

Doorsnede 4-4
schaal 1/20

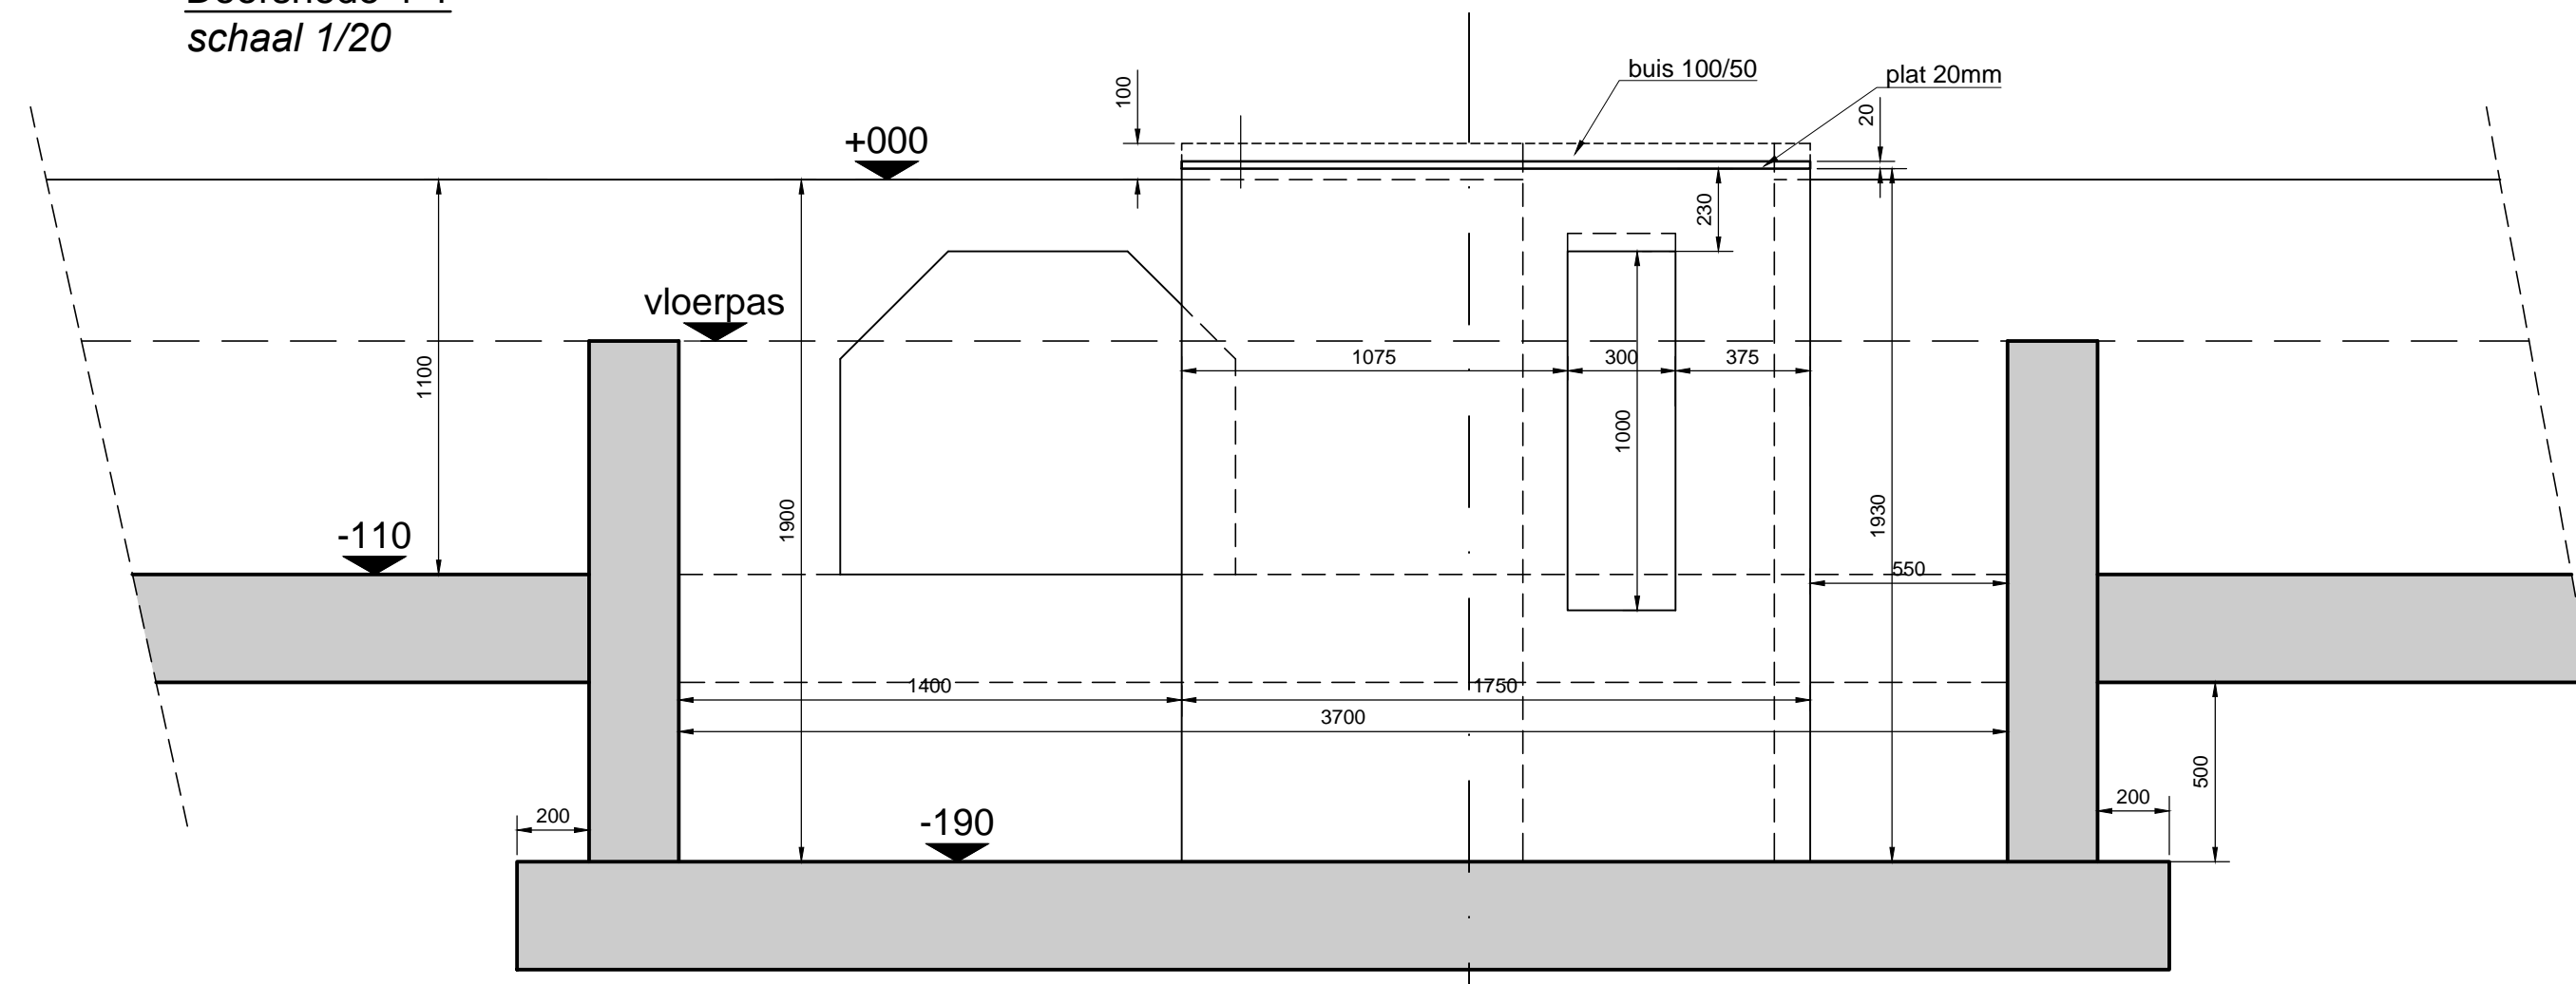

DOSSIER	2014-46	
BOUWHEER	Naam: KAPELLEN Adres: Kapelsesteenweg 127 2950 Kapellen tel: gsm: e-mail:	
BOUWPLAATS	Gemeente: 2950 Kapellen Straat: Kapelsesteenweg 127 Provincie: Antwerpen Kadaster:	
ONTWERP	Betonconstructie voor boomzaagmachine	
PLAN	GRONDPLAN - DOORSNEDES - 3D ZICHT	plannummer 1/1
ontwerpfase		datum: 29/04/2014 <small>(maten in mm)</small>
datum	Wijzigingen en opmerkingen	
	07/05/2014	plan aanpassen volgens laatste bespreking
	13/05/2014	plan aanpassen volgens bekistingsplan
	20/05/2014	3dplan aanpassen volgens bekistingsplan
DECLERCK & PARTNERS		
<small>[studio bureau voor advies en expertise]</small>		
<small>Stationsbaan 249 - 9870 Zulte - tel: 056 60 01 38 fax: 056 60 23 57 info@declerck-partners.be 80800, 805, 809</small>		