Afdek +3 (+11.45/+11.48)

Algemene opmerkingen:

- Huidige nutpas is de afgewerkte pas (0,00m), zijnde afgewerkte vloer GV.

Nood van de ingenieur stabiliteit:

- Alle afmetingen aangeduid op onderhavig plan dienen te worden nagegaan door de aannemer op de werf.
- Bij ontdekking van lokale oigenaardigheden bij het afgraven van de grond tot op funderingsniveau, dient de raadgevend ingenieur te worden geraadpleegd (0472/185.184).
- Alle betonvlakken mogen steeds hoger of lager uitgevoerd worden om makkelijker aan te sluiten op dagmaat en maatvoering metselwerk.
- Alle betonvlakken dienen steeds worden uitgevoerd in overeenstemming met de Technische Voorschriften TV 227 «Architectonisch voor gewapend beton, WTCB, uitgave september 2000.
- Alle wapeningsstaven die voor een makkelijke verwerking te lang zijn, mogen ombuldeld worden mits het behoud van de correcte overlappingslengte en na samenspraak met de raadgevend ingenieur.

Materialen:

Beton:
- Betonklasse:

A	B	C	D	E
C30/37	B1 GB	B2 S3		

- Dekking: fundering (ondorst) = 25 mm
  buiten, wand = 30 mm
  funderingen = 50 mm

B(D): De betonis
E: Beksing: gladde bekisting

Wapeningsstaal:
- B500(B)

Constructiestaal:
- S235JR

Dragend metselwerk:
- Dragend metselwerk uitgevoerd in snelbouw afmetingen 29x19x14 met minimale karakteristieke druksterkte 25 N/mm². De mortel heeft een gemiddelde druksterkte van 15 N/mm² of meer.
Er wordt in de dragende muren metselwerkwapening voorzien alle 3 lagen op de onderste 2 verdiepingen.

Ps = funderingsplaat; fb = funderingsbalk; pâ = plaatbalk
V = metsel- of betonwand; H = hekwerk
NOL = niveau onderkant ilinker

Vloerplaten:

15 — nr: plaatse te voorzien
— dikte totale plaat: [cm]
— minkau bovenwerpje betonplaat: [m]

wapening druklagen = net 8/8/150/150 (minimaal - zie wapeningen)

VS 20+5 — vloeiwapening
— wapening bovenwerpje welfsels (20= profiel element, 5= meewerkende druklaag)
15 — O:O = open sleuven langs beide kanten
— totale dikte (ze laas= opsnol) [cm]
— minkau bovenwerpje betonplaat: [m]

p: 2,5kN/m²
q: 1,5kN/m² + 0,5kN/m² = 1,25m — permanente belasting (afwerking, binnenmuren, excl. druklaag/ag)
— veranderlijke belasting
— buitenmuren tonlast
ze ook plan architect

dragend metselwerk (fbk = 25 N/mm²)
niet dragend metselwerk (max 300 kg/LM)
gewapend beton

Dekdelen:

Dak:
- met .200 kg/m²
- meest .250 kg/m² (incl. wnt)

Leefruimten:
- met .300 kg/m²
- meest .350 kg/m²

Ringen:
- met .gem:
- meest .750 kg/m²

Balkons:
- met .gem:
- meest .400 kg/m²

Parking:
- met .gem:
- meest .250 kg/m²

Pasweden:
- met .500 kg/m²
- meest .550 kg/m²

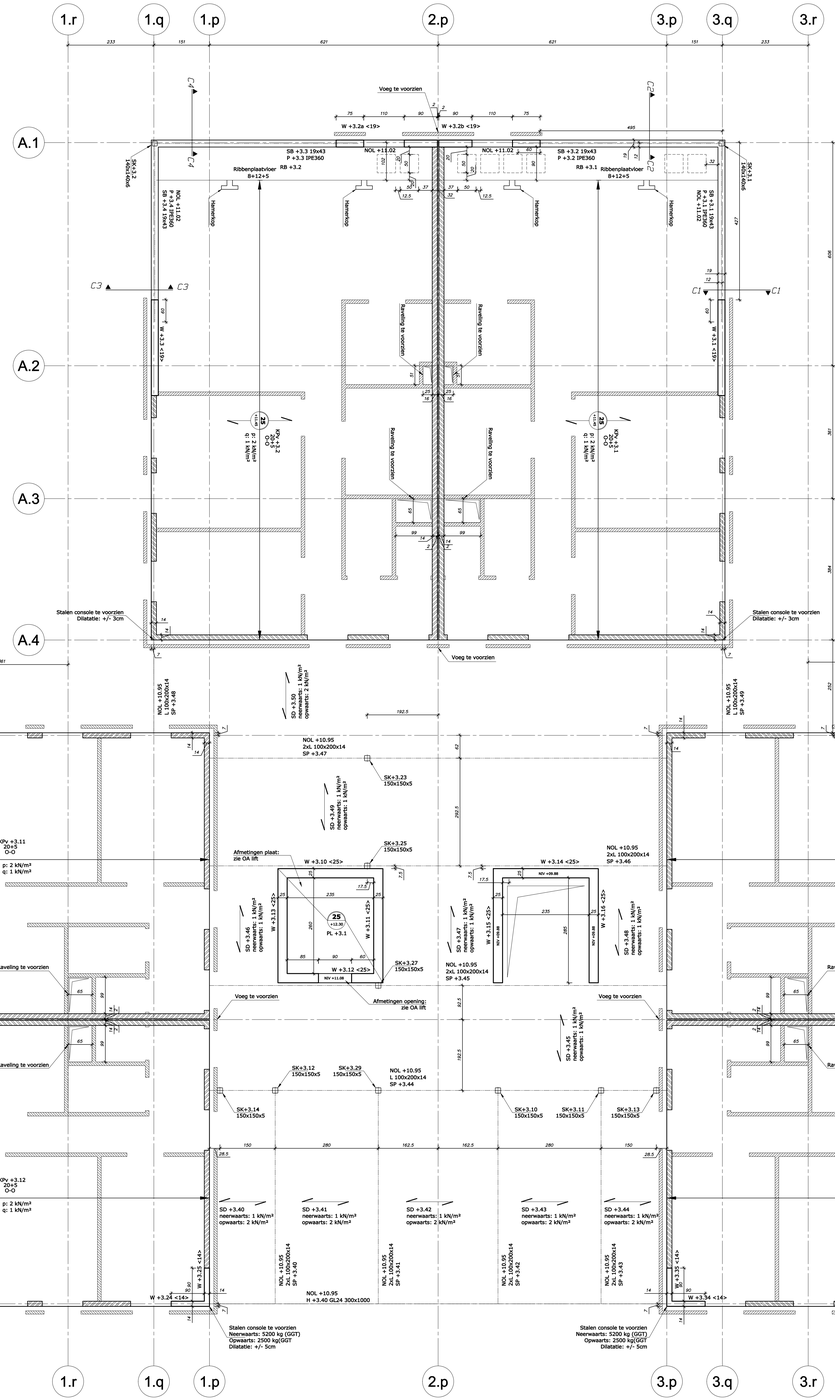

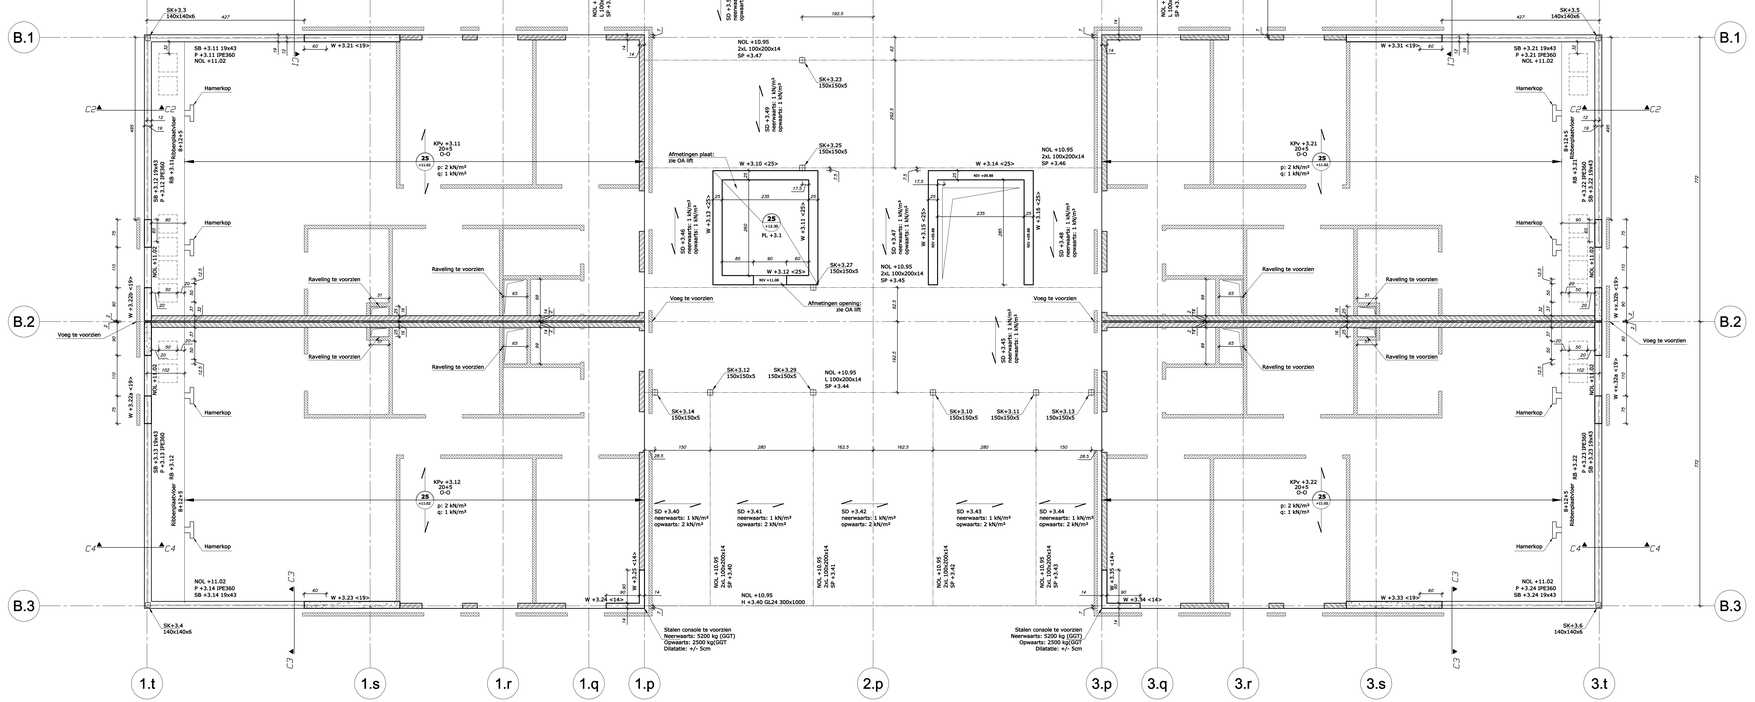

Snede C1-C1 (1/25)

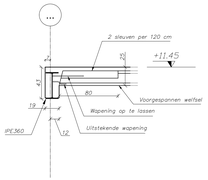

Snede C2-C2 (1/25)

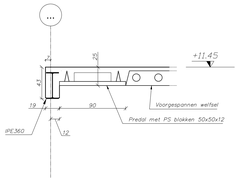

Snede C3-C3 (1/25)

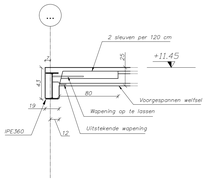

Snede C4-C4 (1/25)

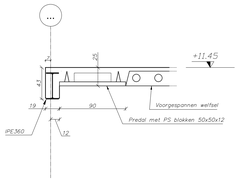

DOSSIER	2010-170	
BOUWHEER	**Naam:** Bouw Paul Huyzentruyt **Adres:** Grote Heerweg 2 B-8791 Beveren-Leie	
PROJECT	**Ligging:** Moorseelsestraat B-8501 Heule (Kortrijk)	
ARCHITECT	Cnockaert Architecture BV ovve BVBA Doorniksewijk 91a B-8500 Kortrijk	
ONTWERP	BOUWEN VAN 24 APPARTEMENTEN MET PARKEERGELEGENHEID EN BERGING	
PLAN	Bekistingen Afdek +3 (+11.45)	plannummer **B05/Ø**
ontwerpfase	Aanbesteding	1/50 (maten in cm) 1/25 (maten in cm) DETAILS

DATUM	Wijzigingen en opmerkingen
2014-05-05	Ø: aanbestedingsdossier

DECLERCK & PARTNERS
[studiebureau voor advies en expertise]
Staatsbaan 249 - B-9870 Zulte - t: 056/60.01.08 - f: 056/60.23.57 - m: 0472/18.51.84 - info@declerck-partners.be