
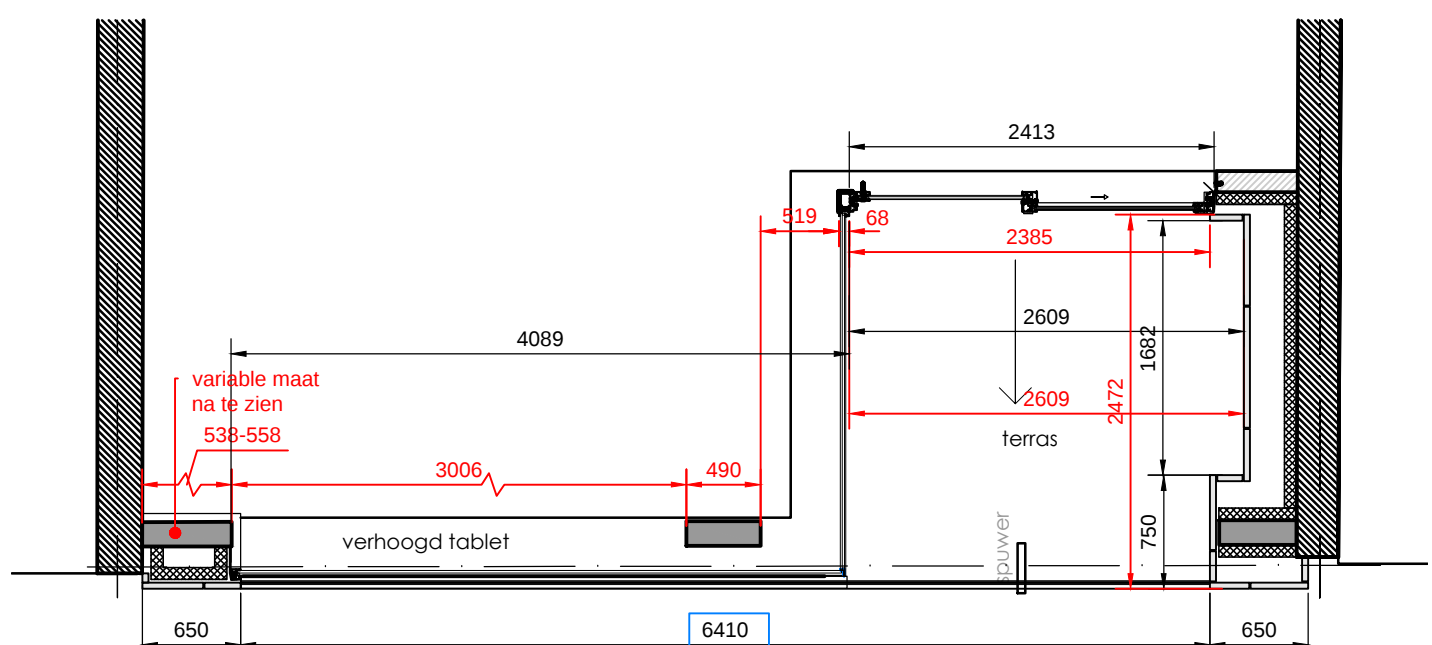
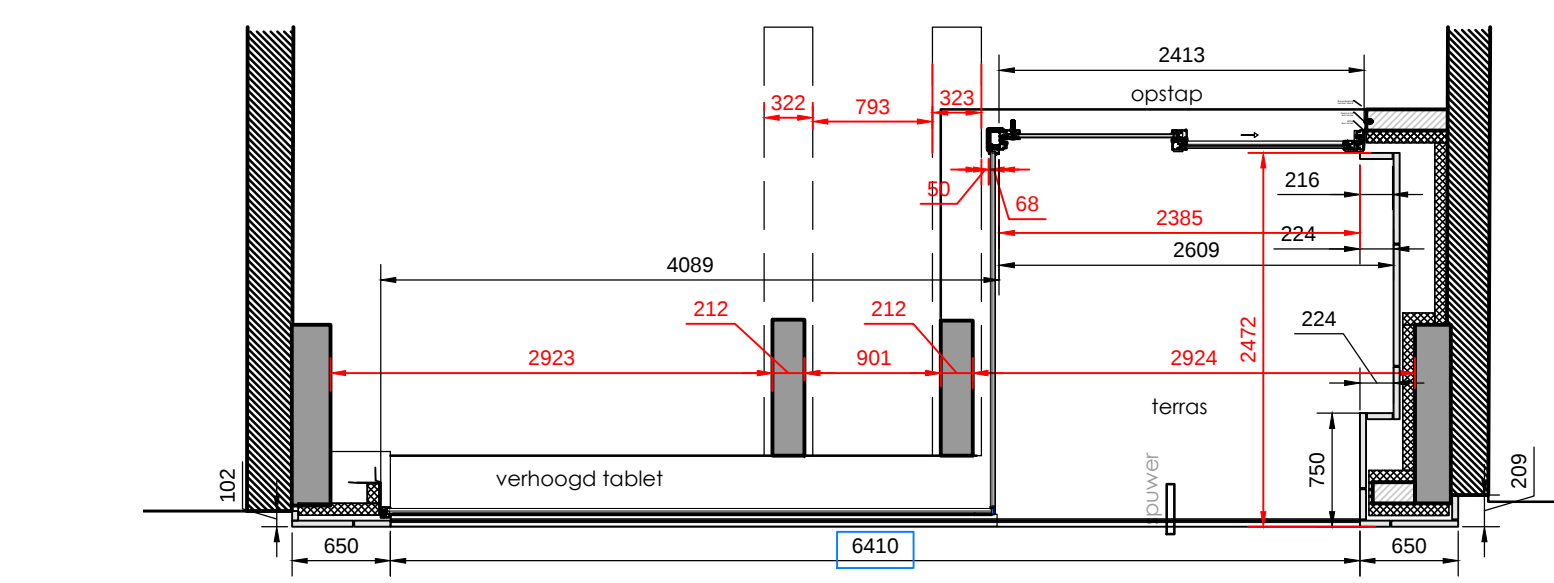
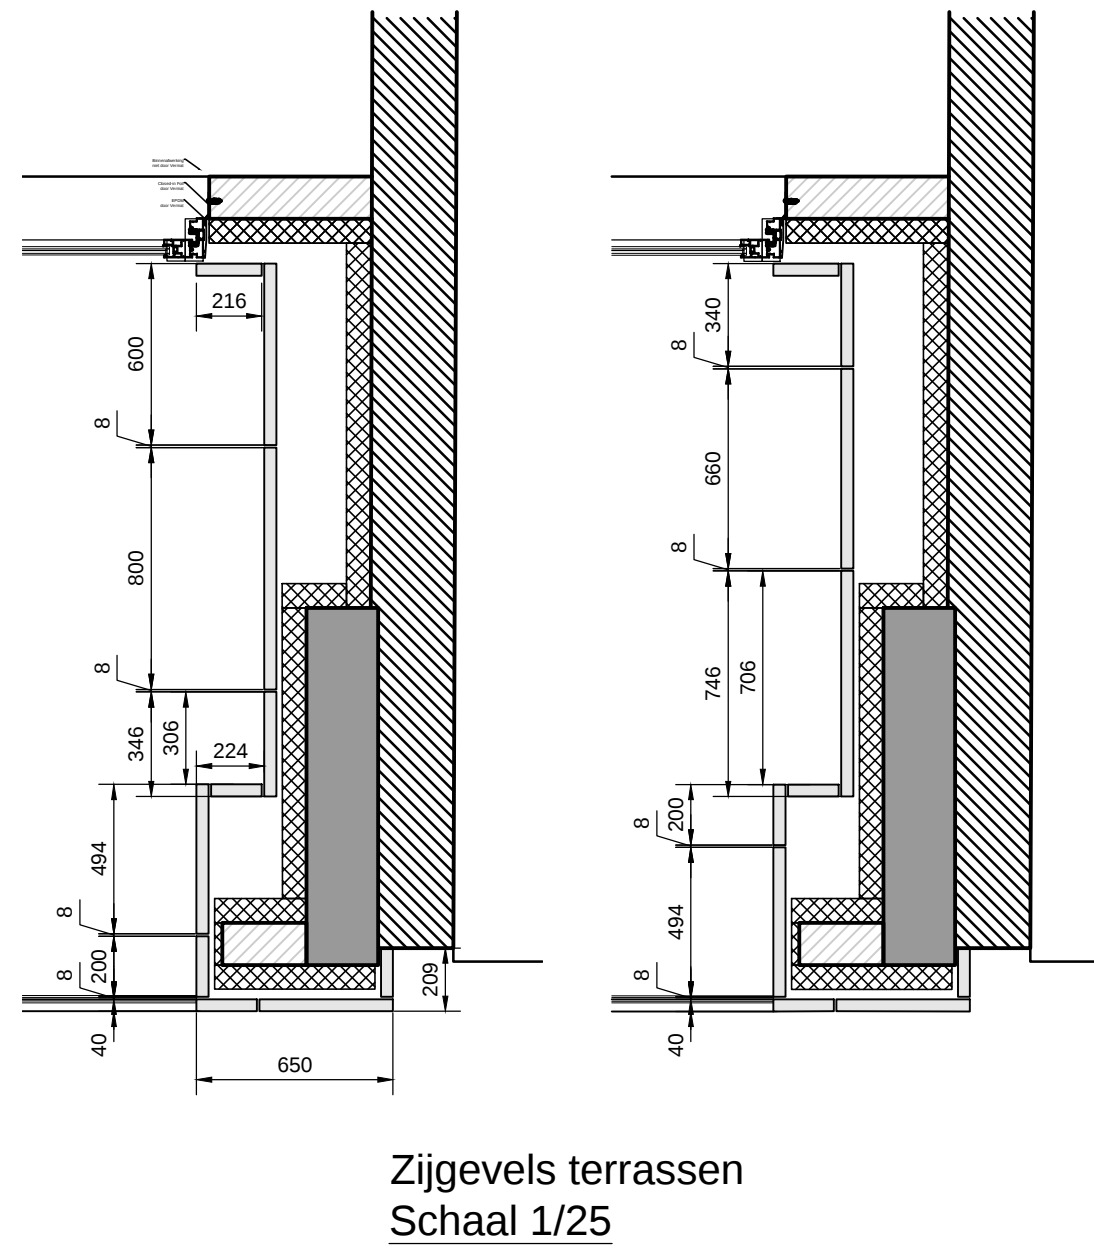
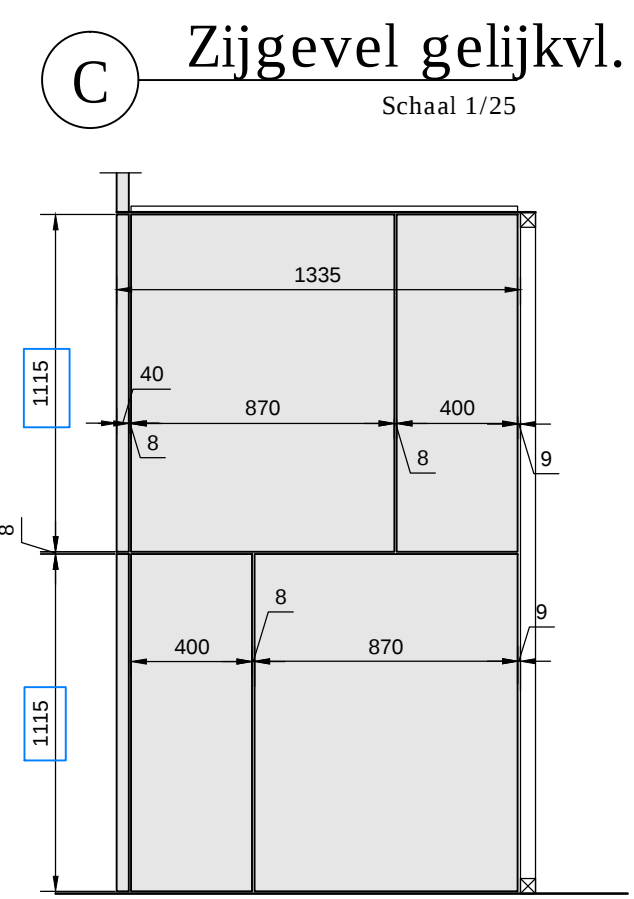
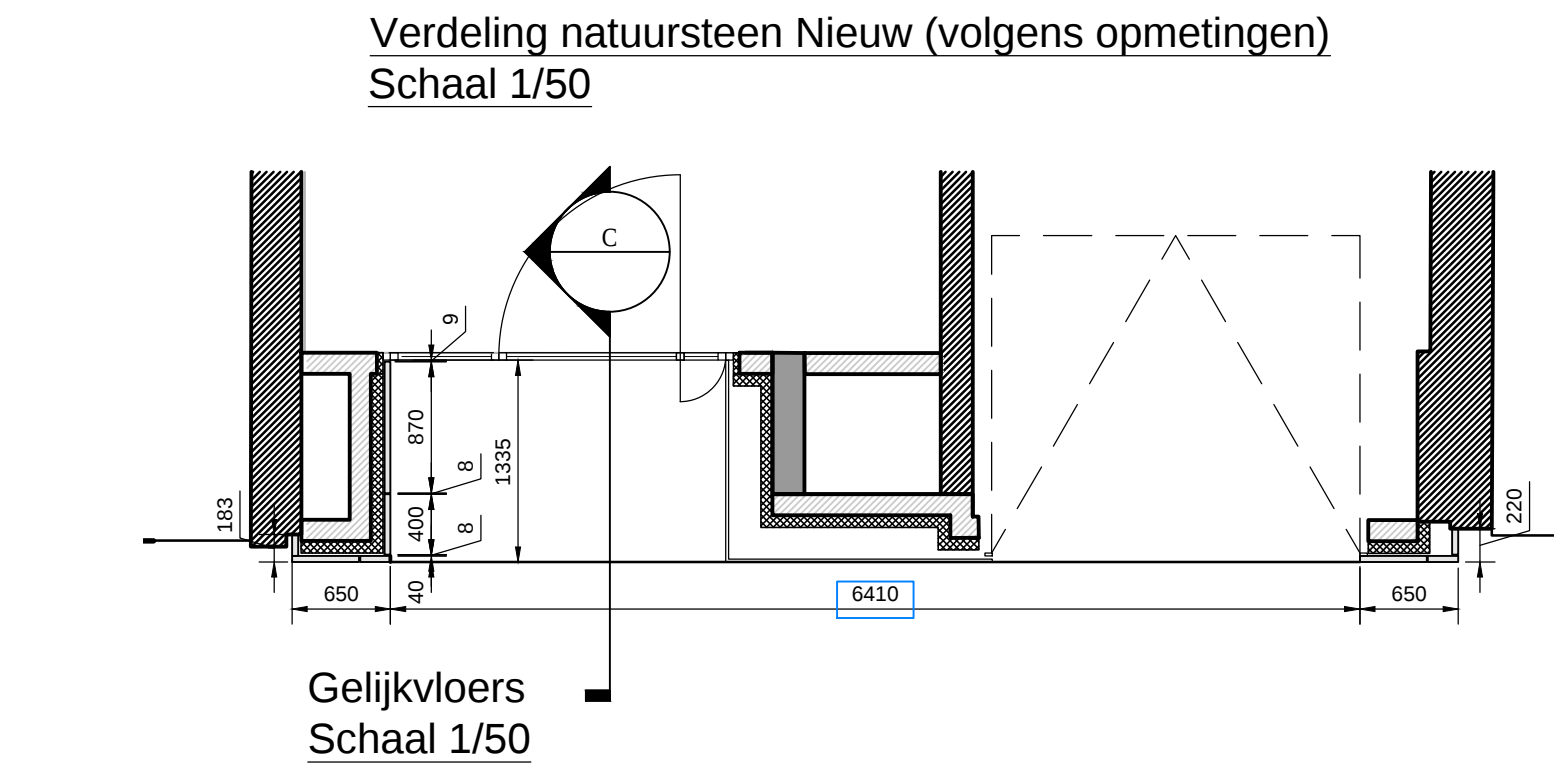
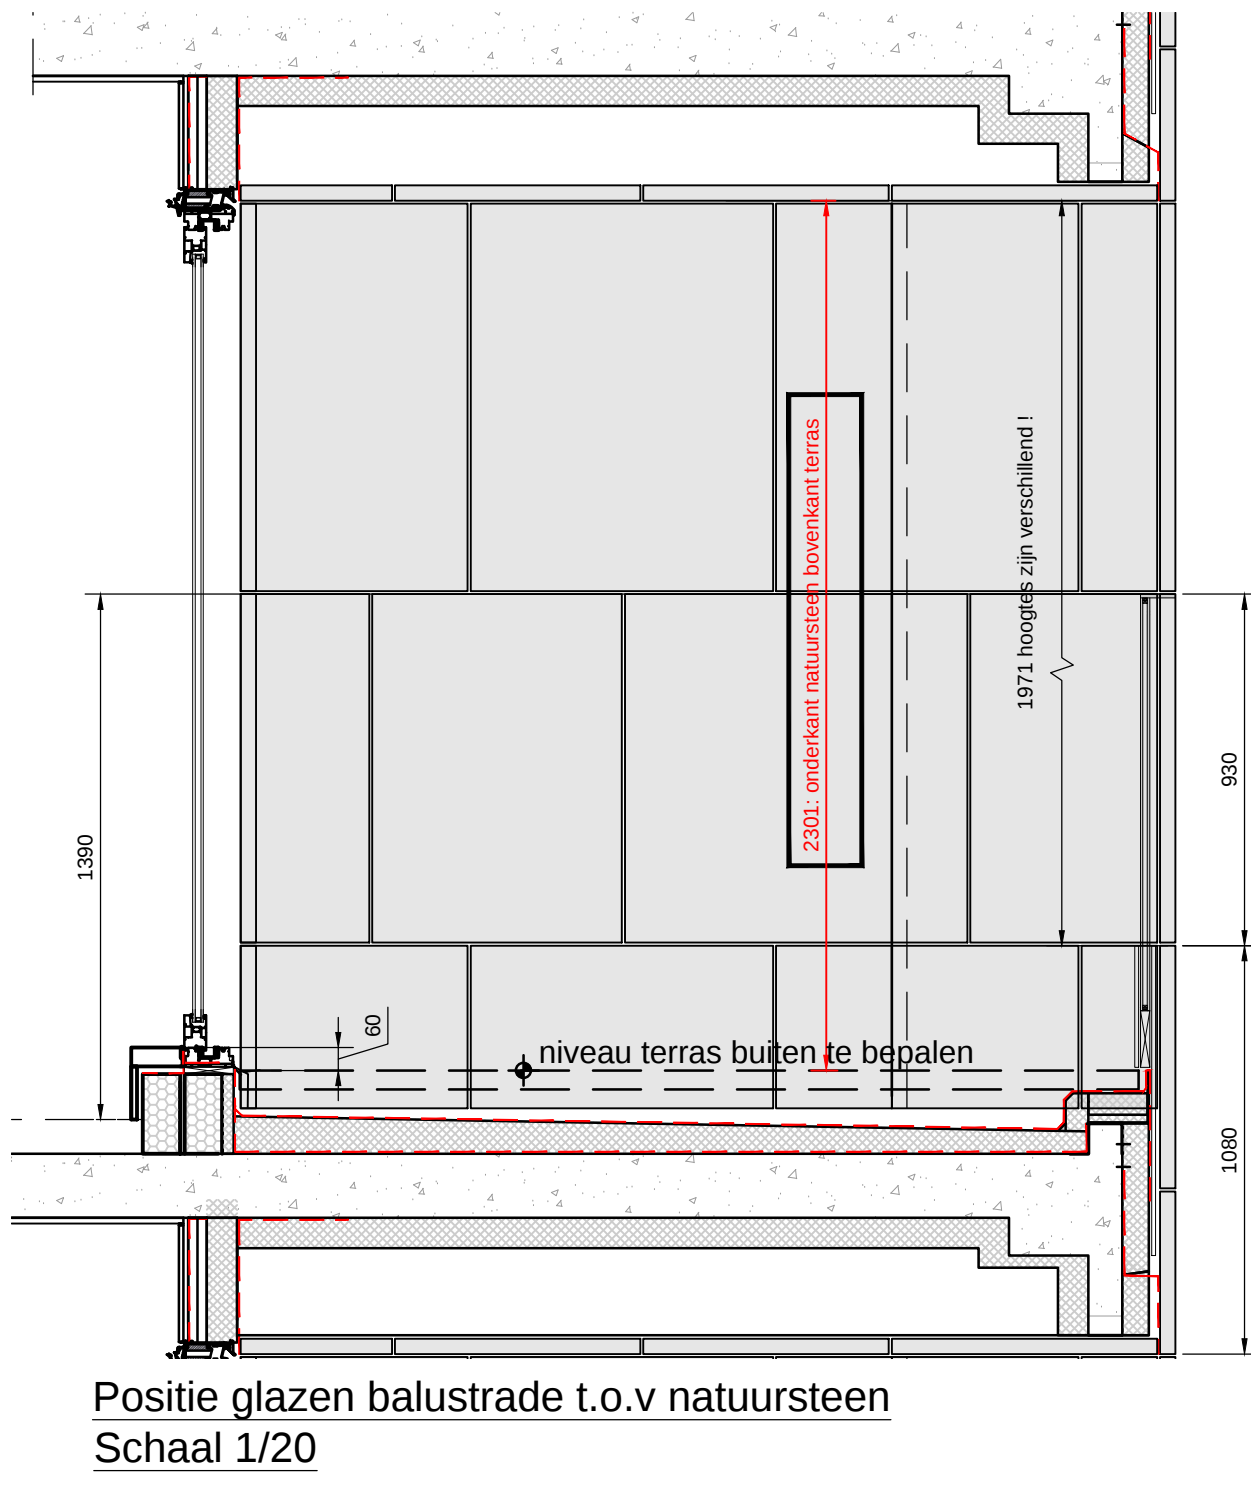
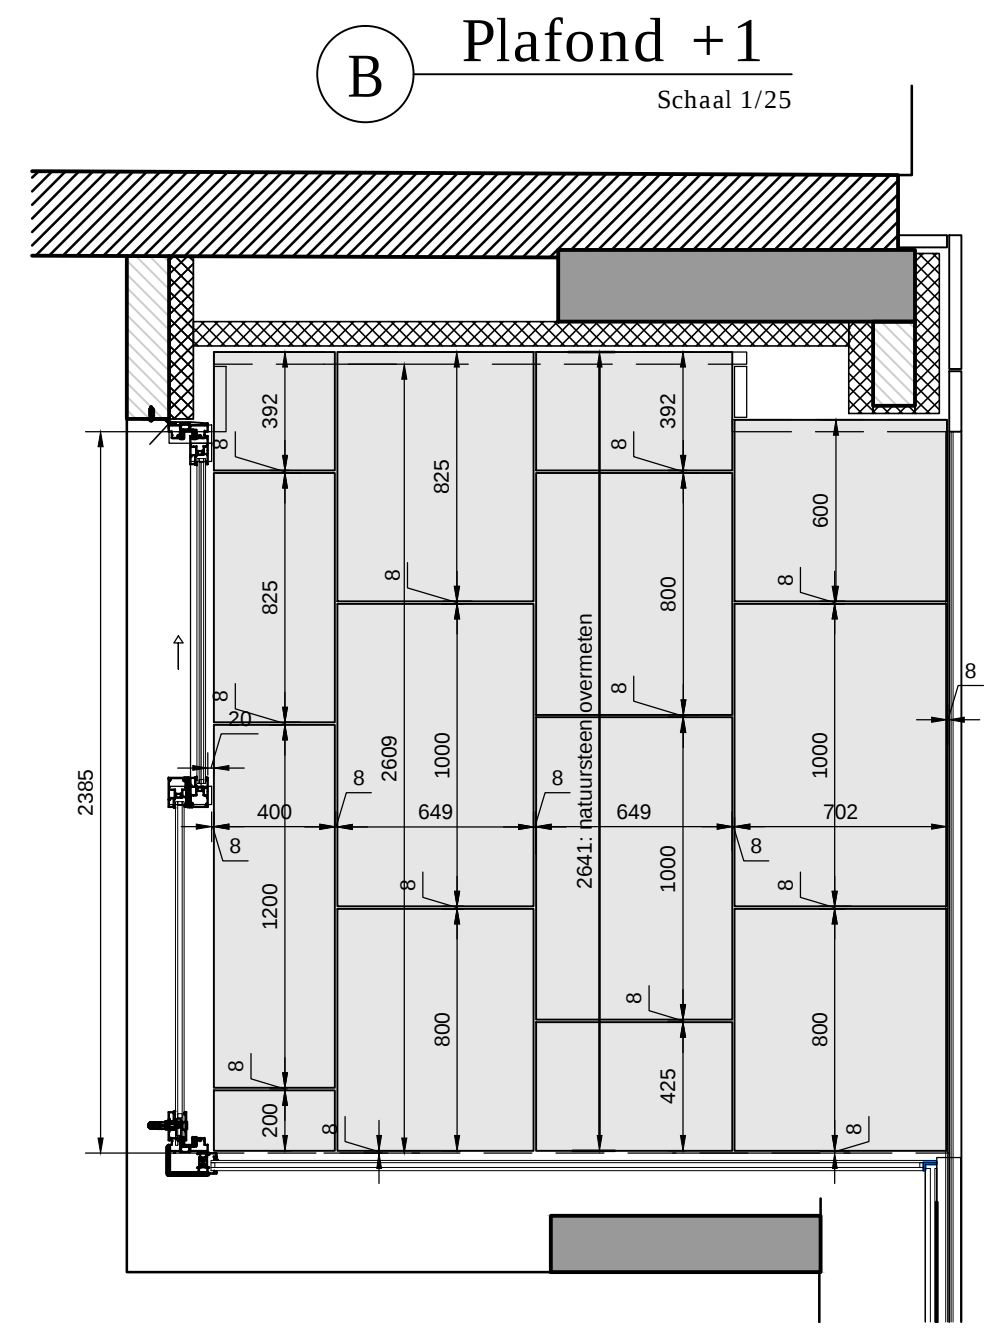
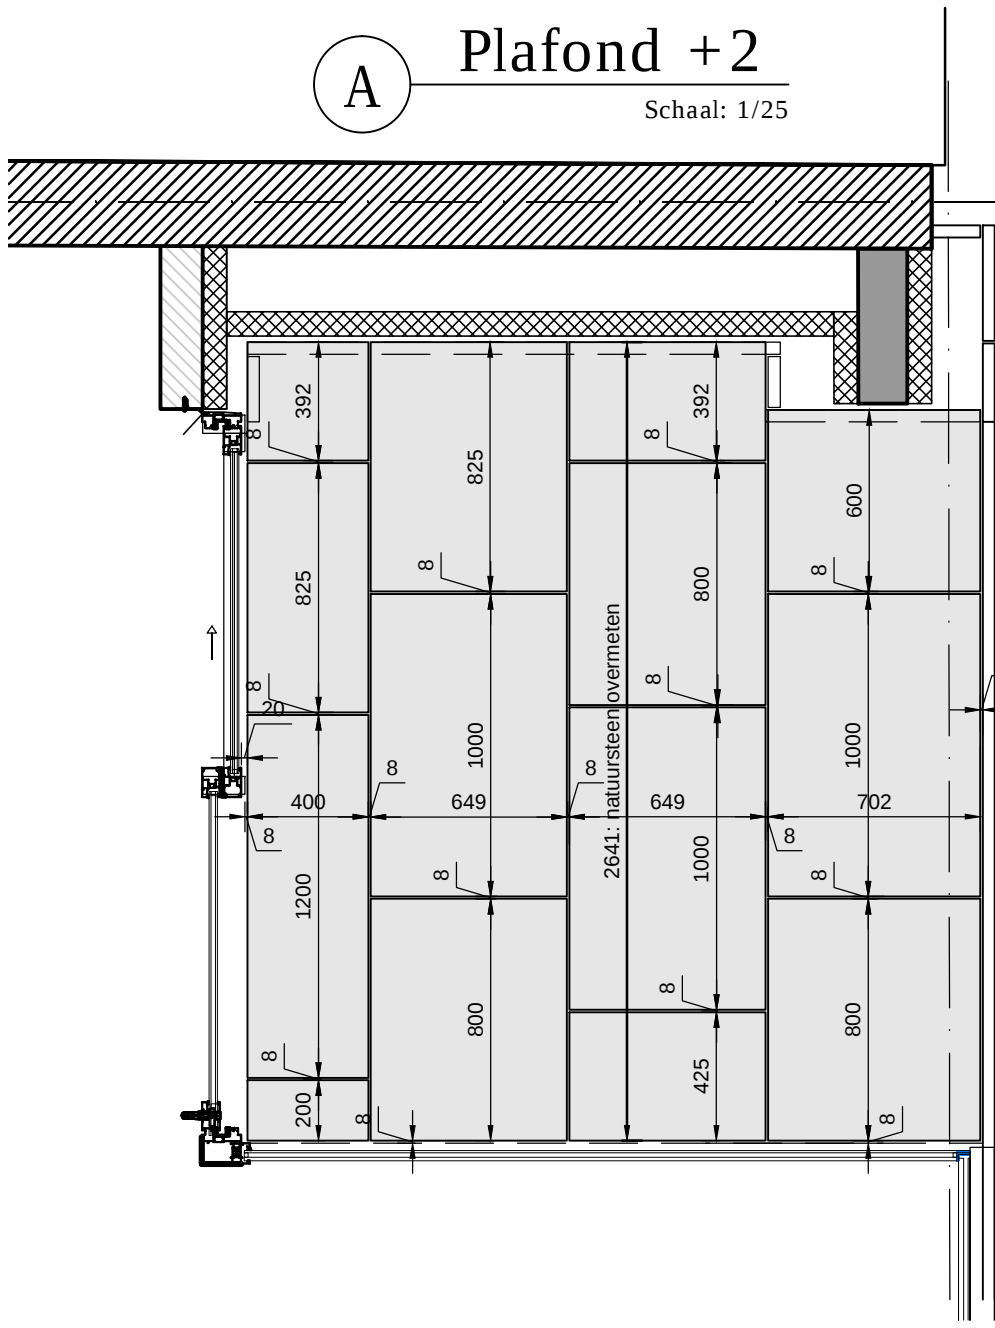
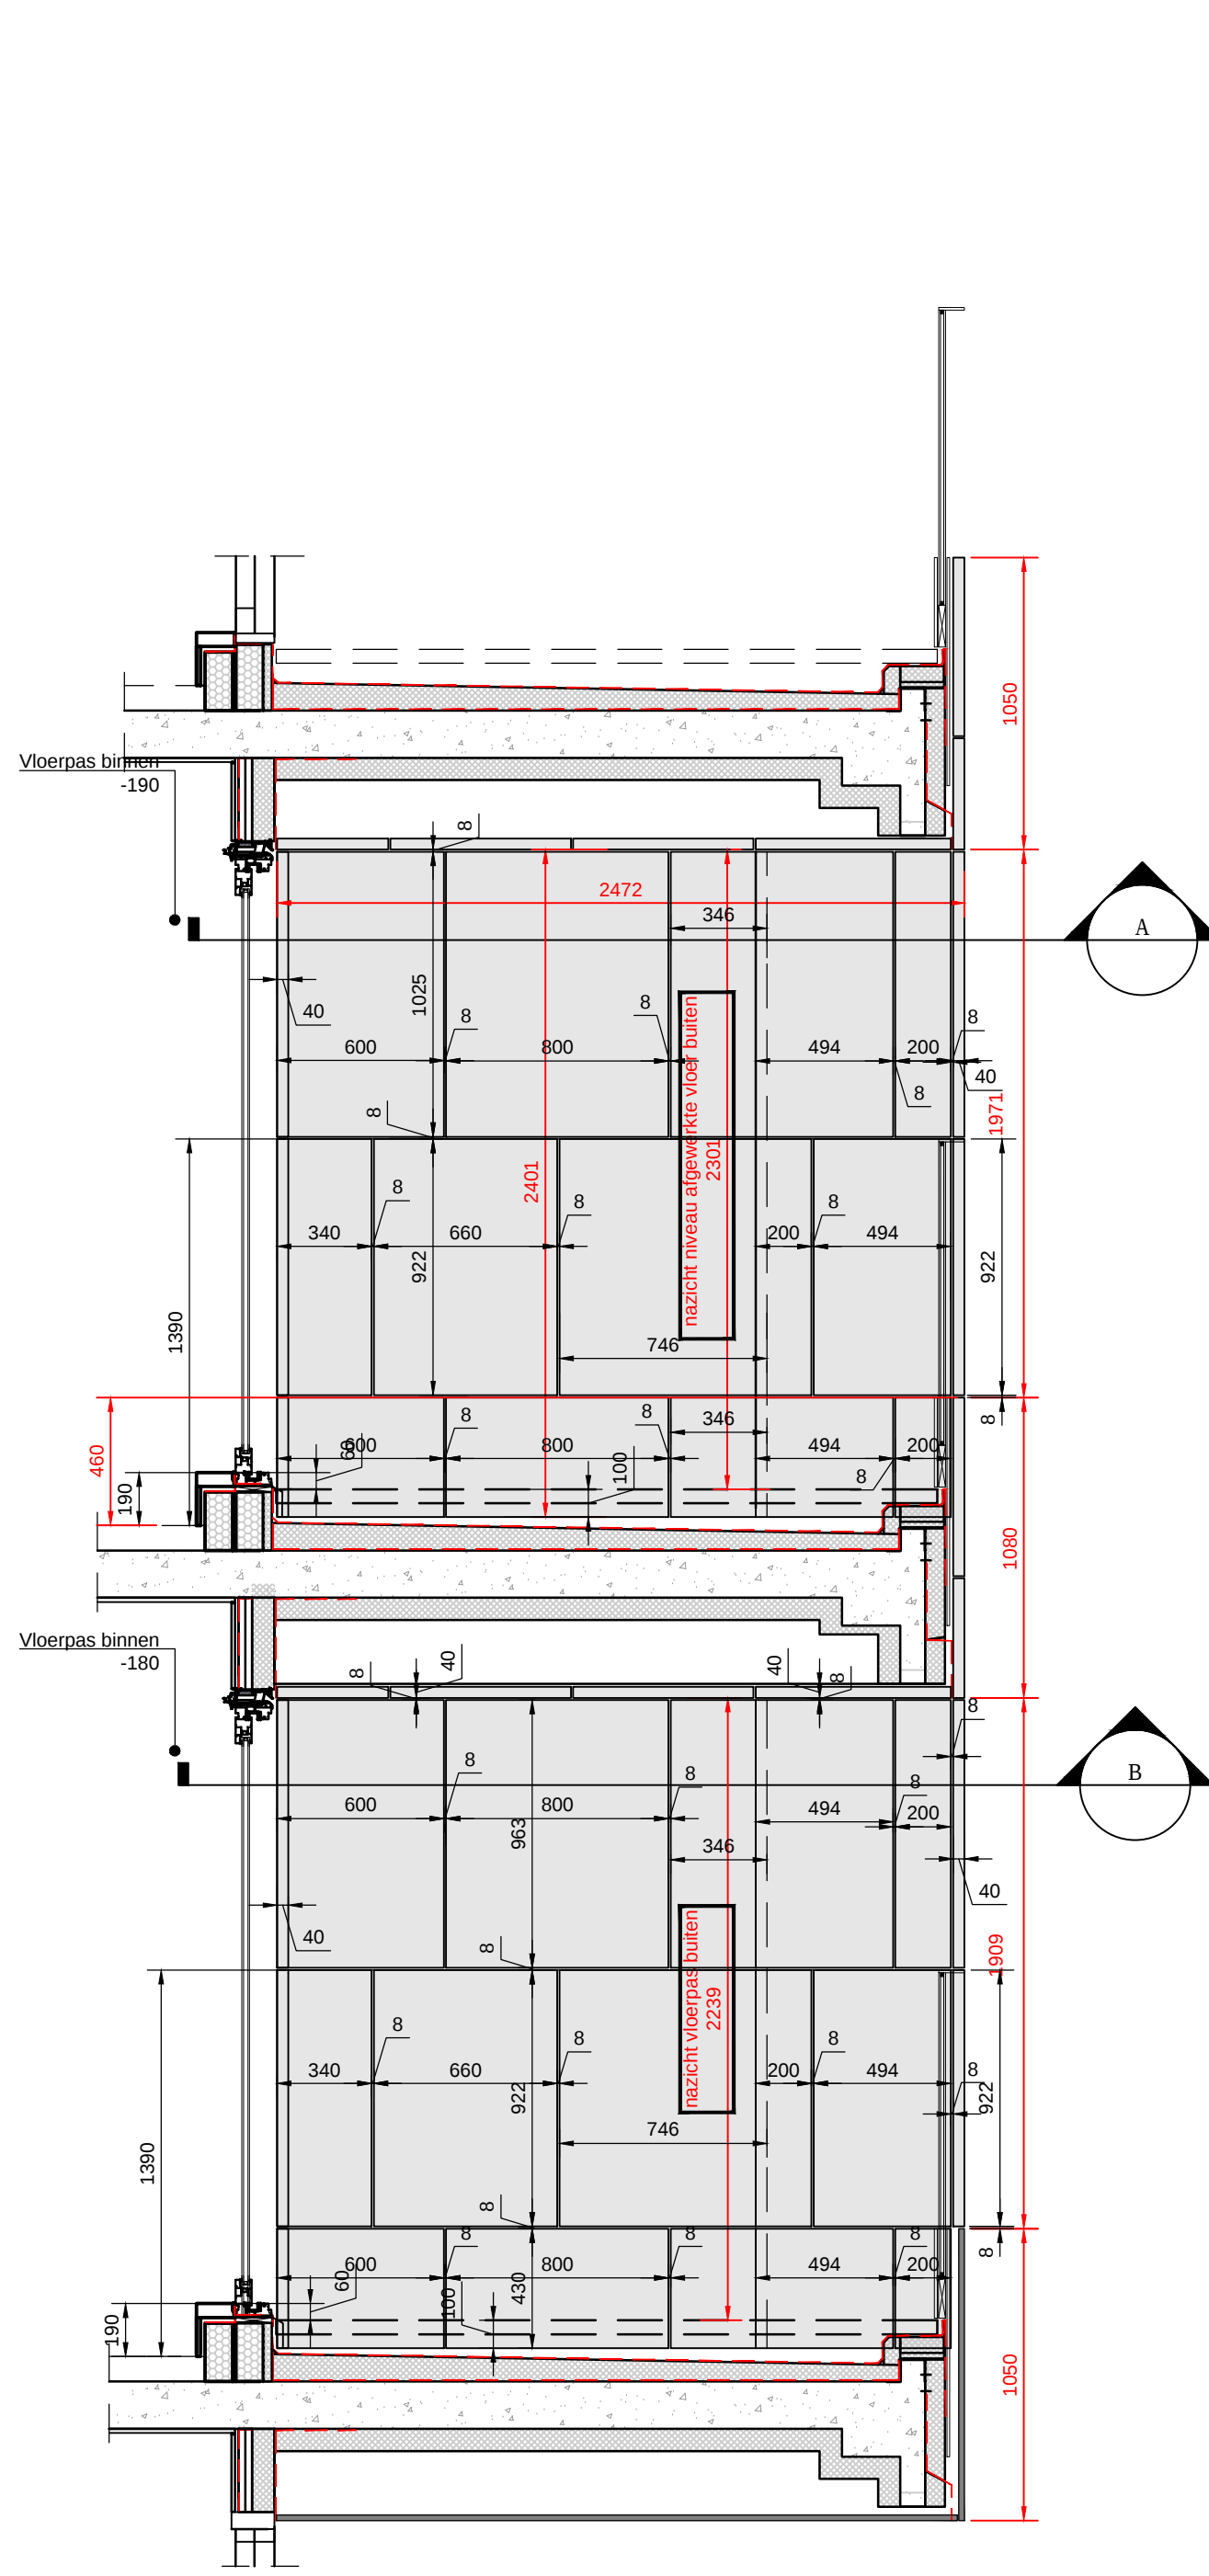
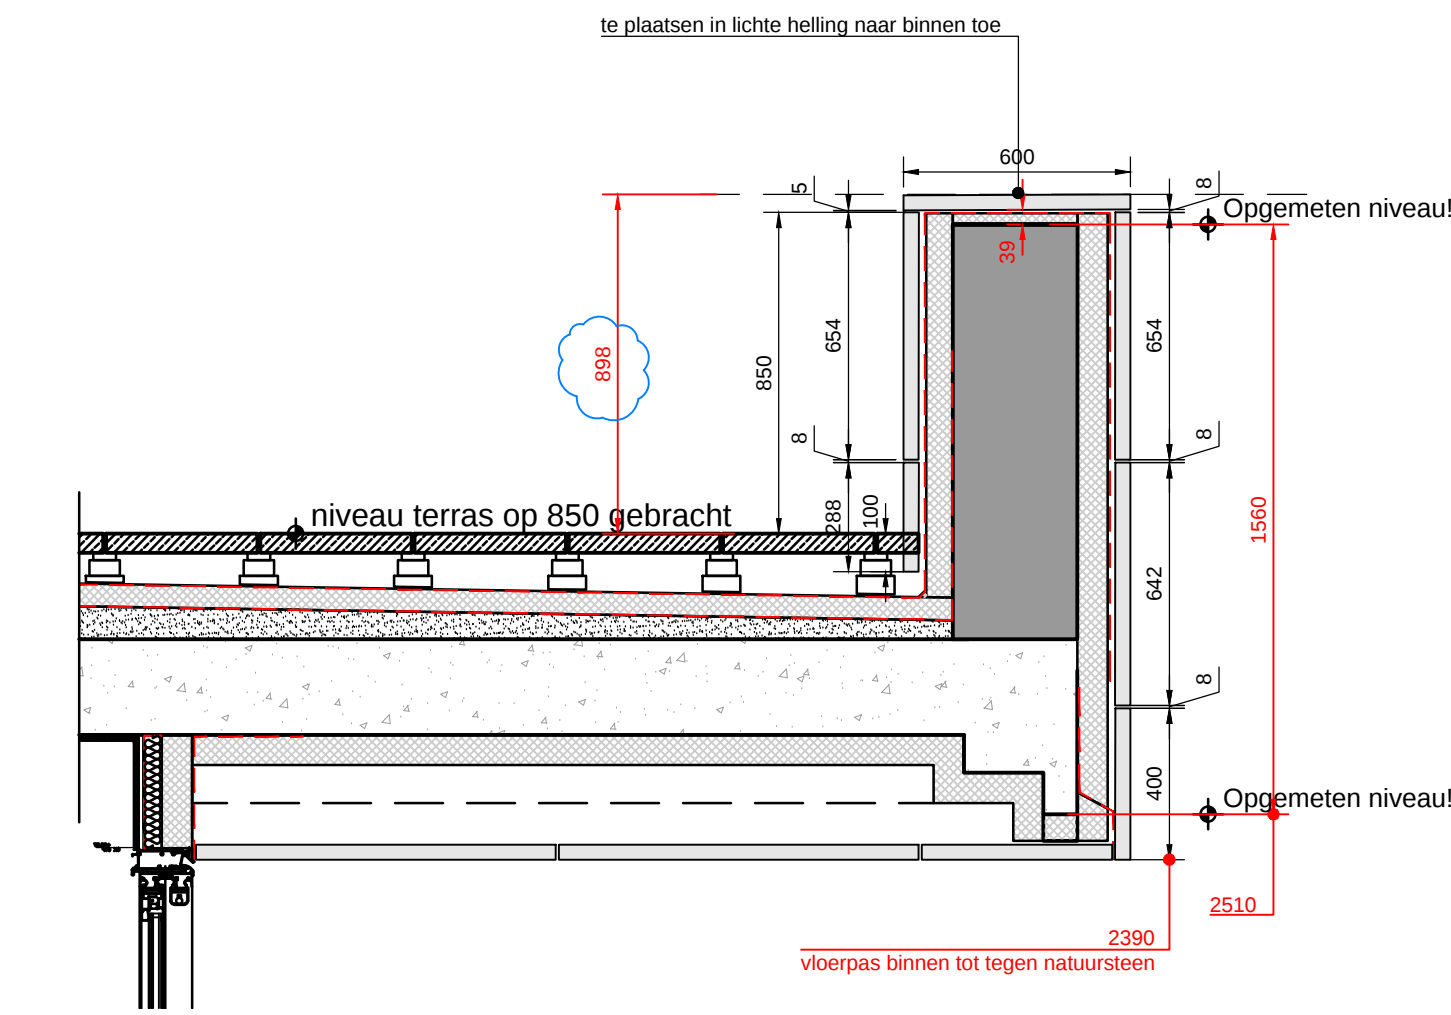
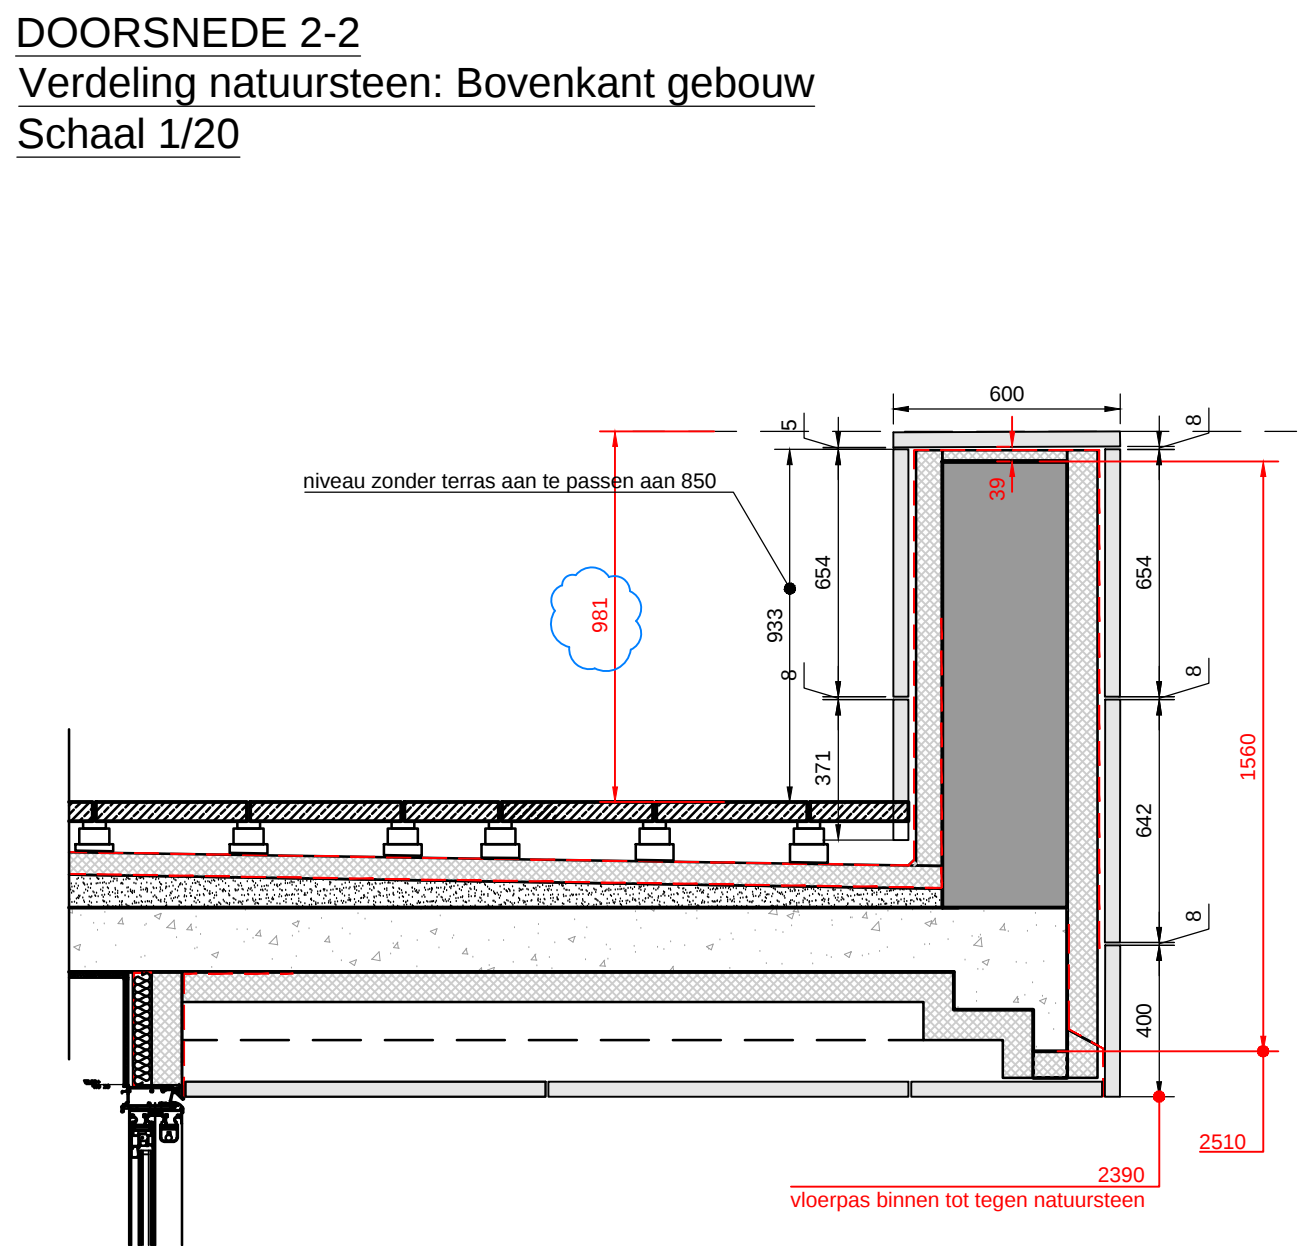


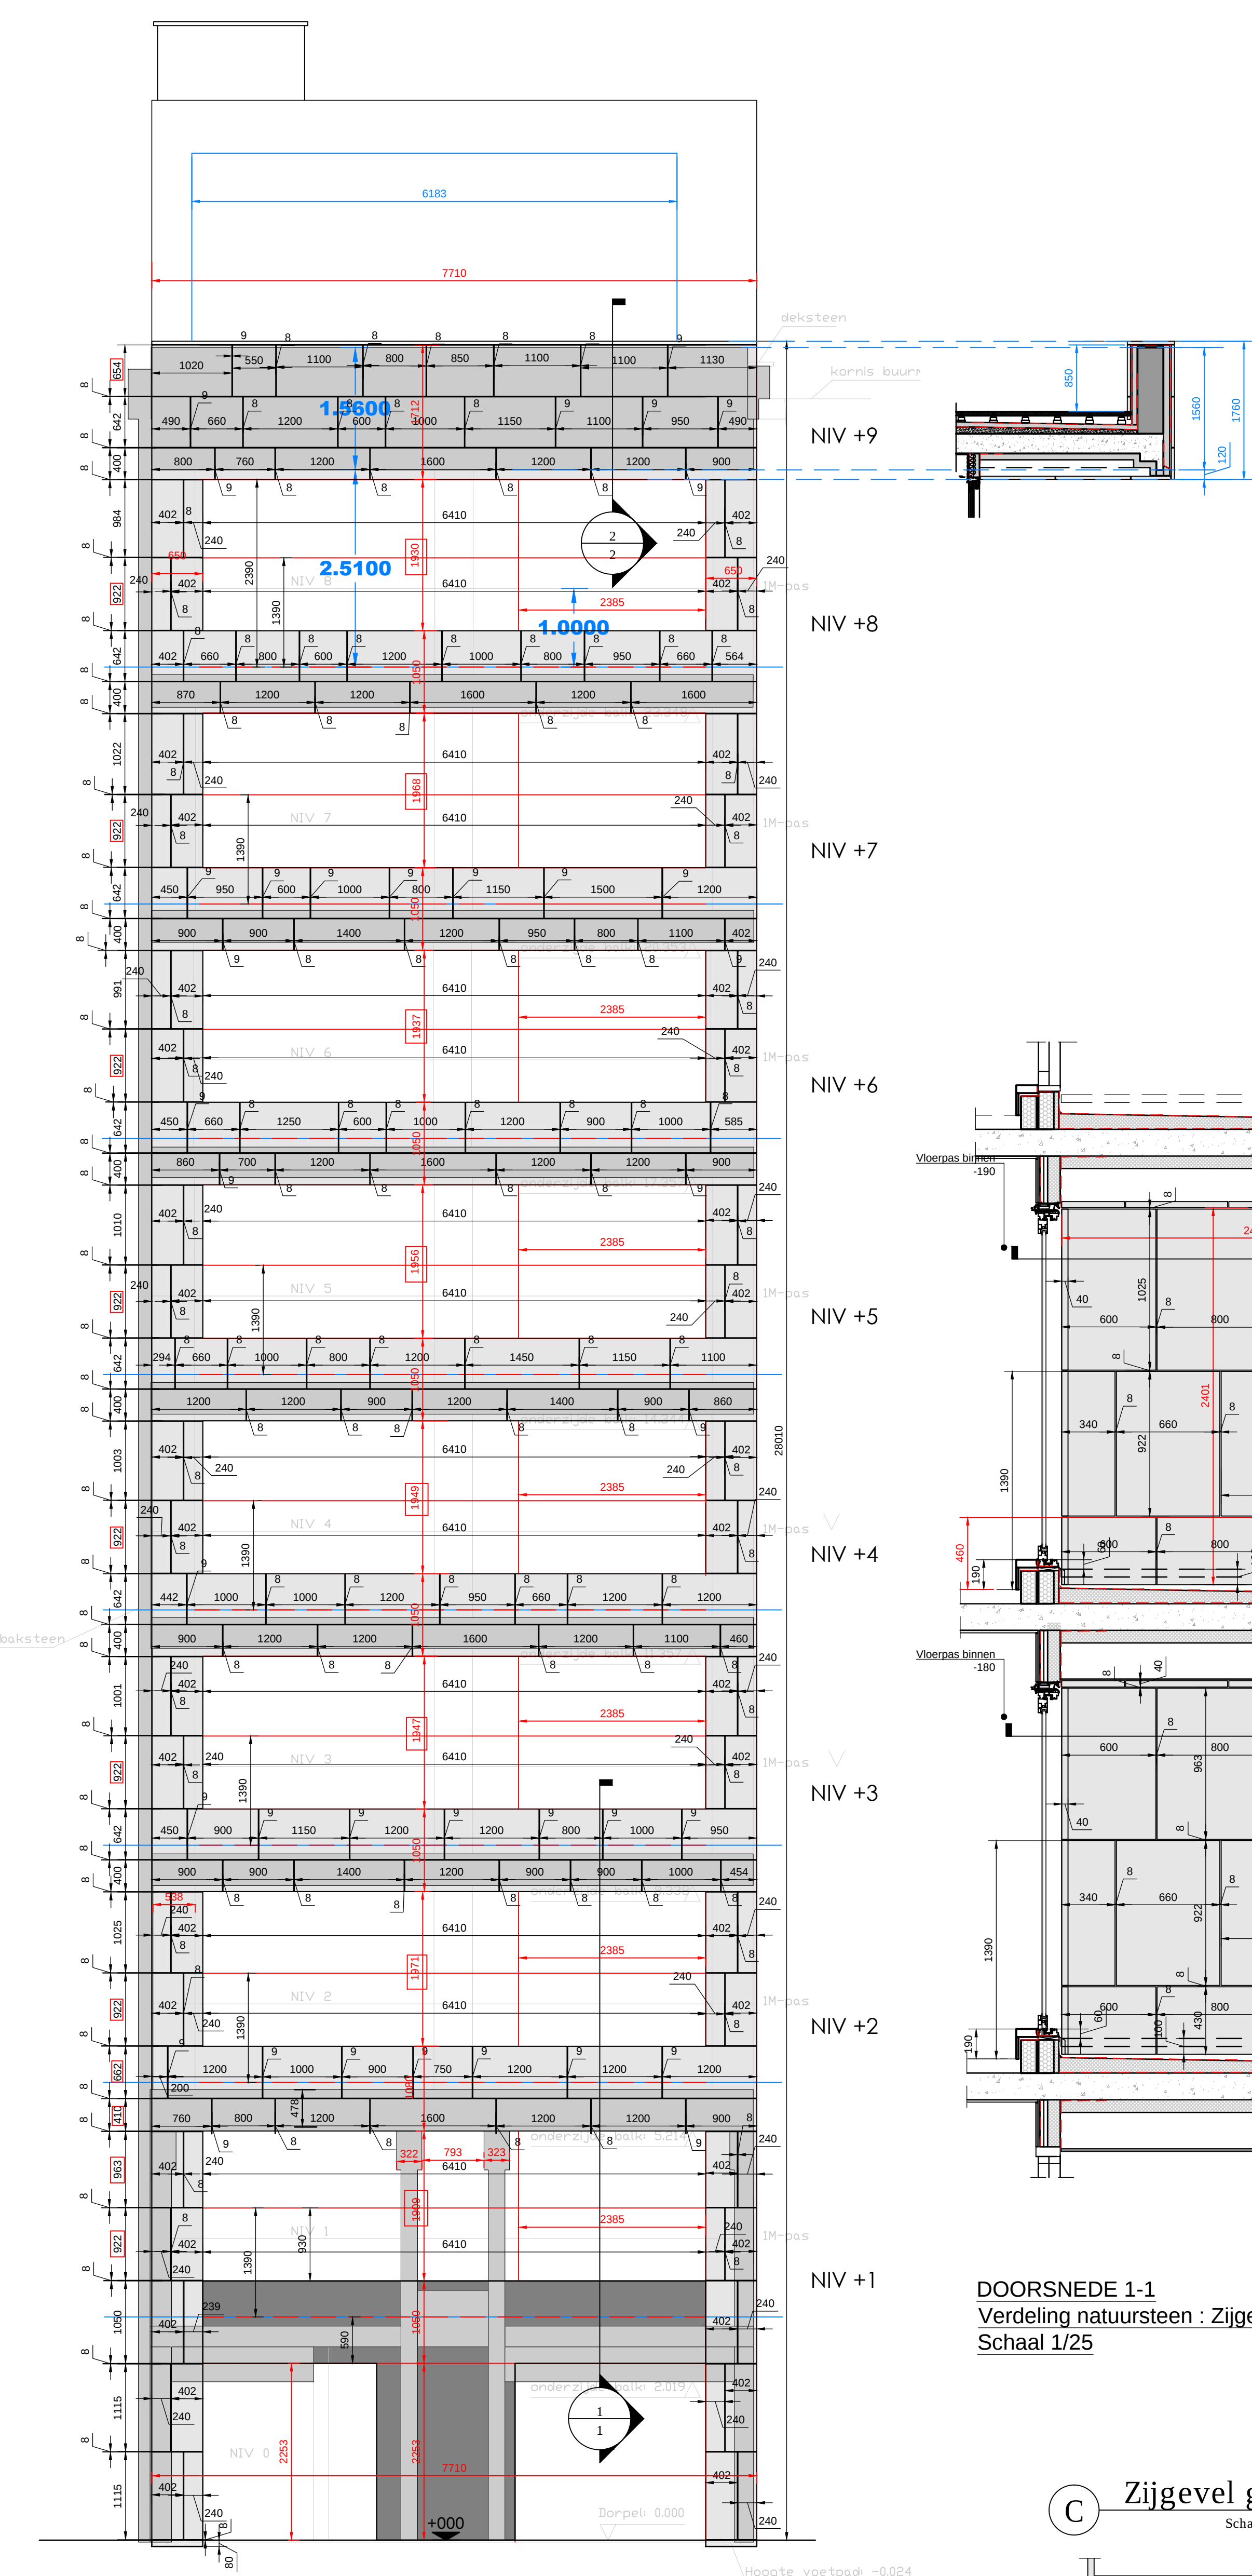

WIJZIGINGEN	1)	Voorstel Uitvoering Verdeling	10/03/2015	
	2)	aanpassingen verdeling: na bespreking	31/03/2015	
	3)	aanpassingen verdeling en invoegen ramen	27/04/2015	
	4)	aanpassingen verdeling na bespreking	29/04/2015	
	5)	aanpassingen na bespreking	08/05/2015	
Nr.			DD/MM/JJ	SIG

LIGGING:
Antwerpen
2000 Antwerpen
Rubenslei 11

ONTWERP
Natuursteenverdeling op gevel
8 Appartementen en 1 Penthouse
Uitvoering

BOUWHEER
THV 11 NORTH
Entrepotkwal 16h 61
2000 Antwerpen
Tel. :
AANNEMER
DCA nv- Lilsedijk 50
2340 Beerse
Tel 014/622211
Mail info@dca.be

DOSSIER
dossier nr : 1788
plan : Voorgevel
plan nr : 1
datum : 8/05/2015
schaal : zie aanduiding op plan


Architectuur
m² architecten bvba
de burburestraat 9, 2000 Antwerpen
tel 031 609.68.86 fax 031 609.68.89
email: info@philipmarfelmans.be

Gevelbekleding
MUPEXstone
www.mupexstone.be
020 70 84 23 44 81
Jozef Putschaalweg 80-81
1601 LOT, België




Getekend
VCCod
VCCod tekenbureau
Houtlaan 41
1780 Luffe
tel 0474 72 78 40
email: chris@vccod.be

goedgekeurd en voor akkoord ondertekend
opdrachtgever aannemer architect

Verdeling natuursteen: Terras bovenste verdiep
Schaal 1/25

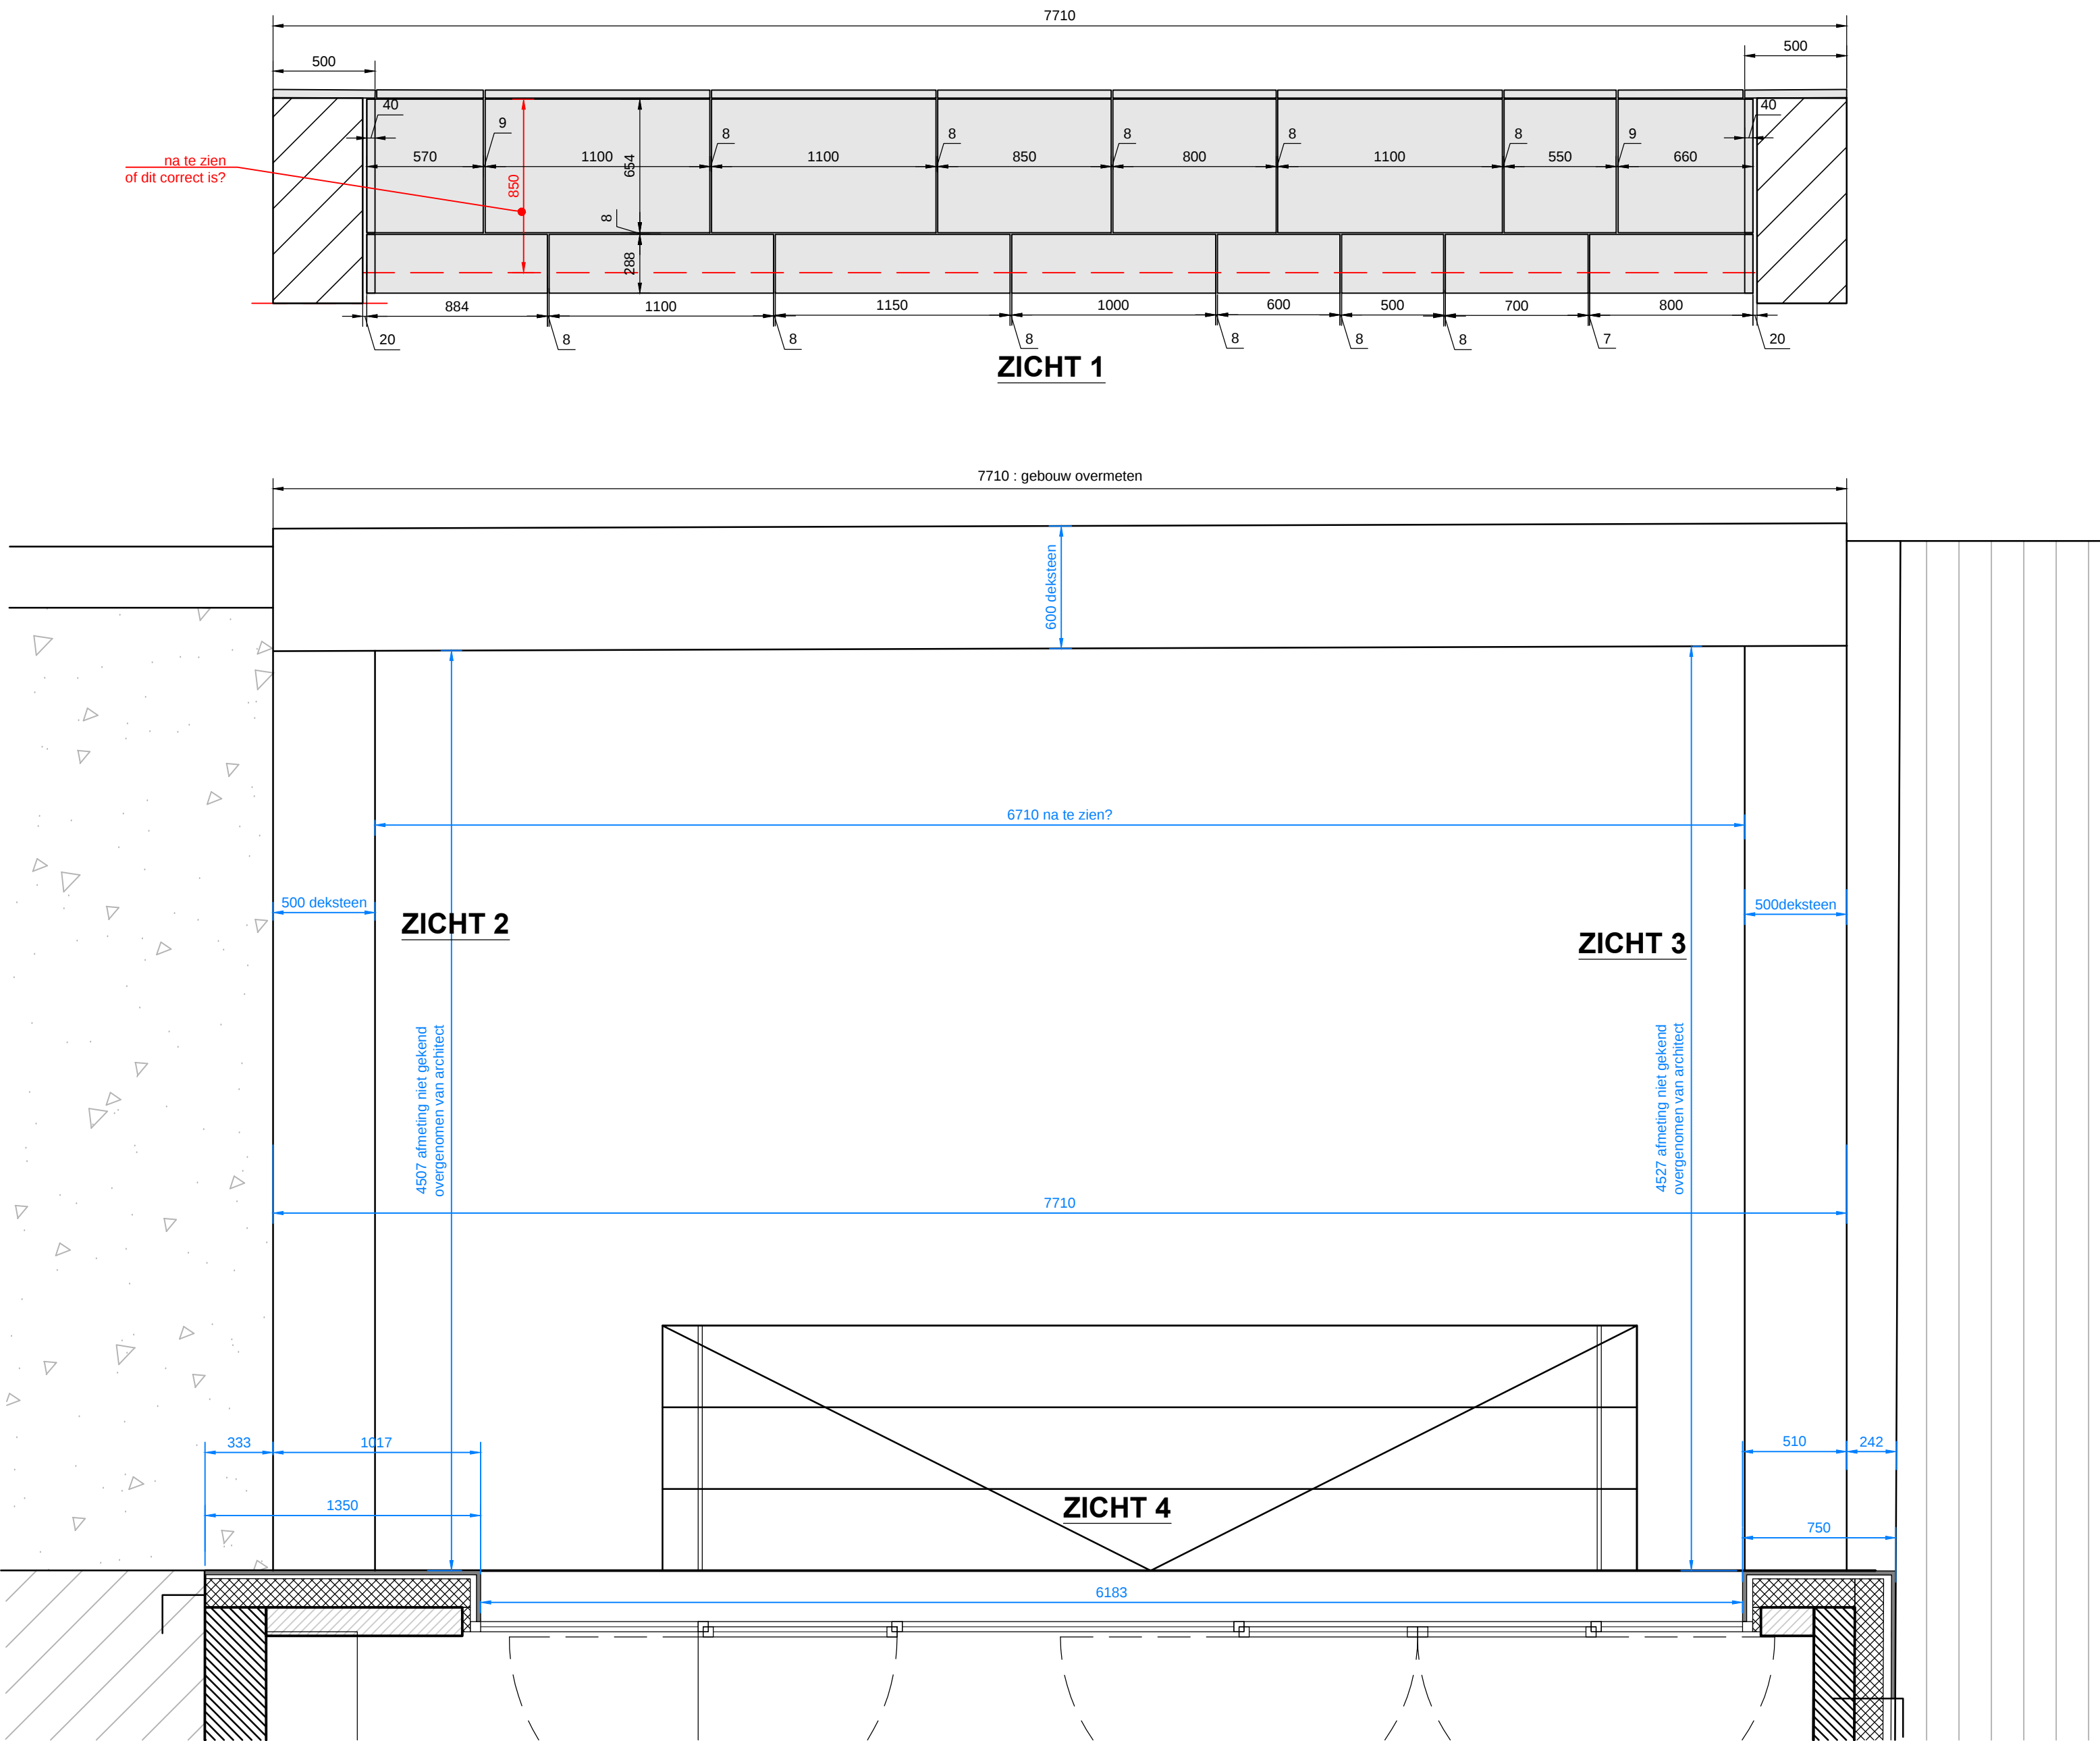

Verdeling natuursteen: Bovenkant gebouw
Schaal 1/20

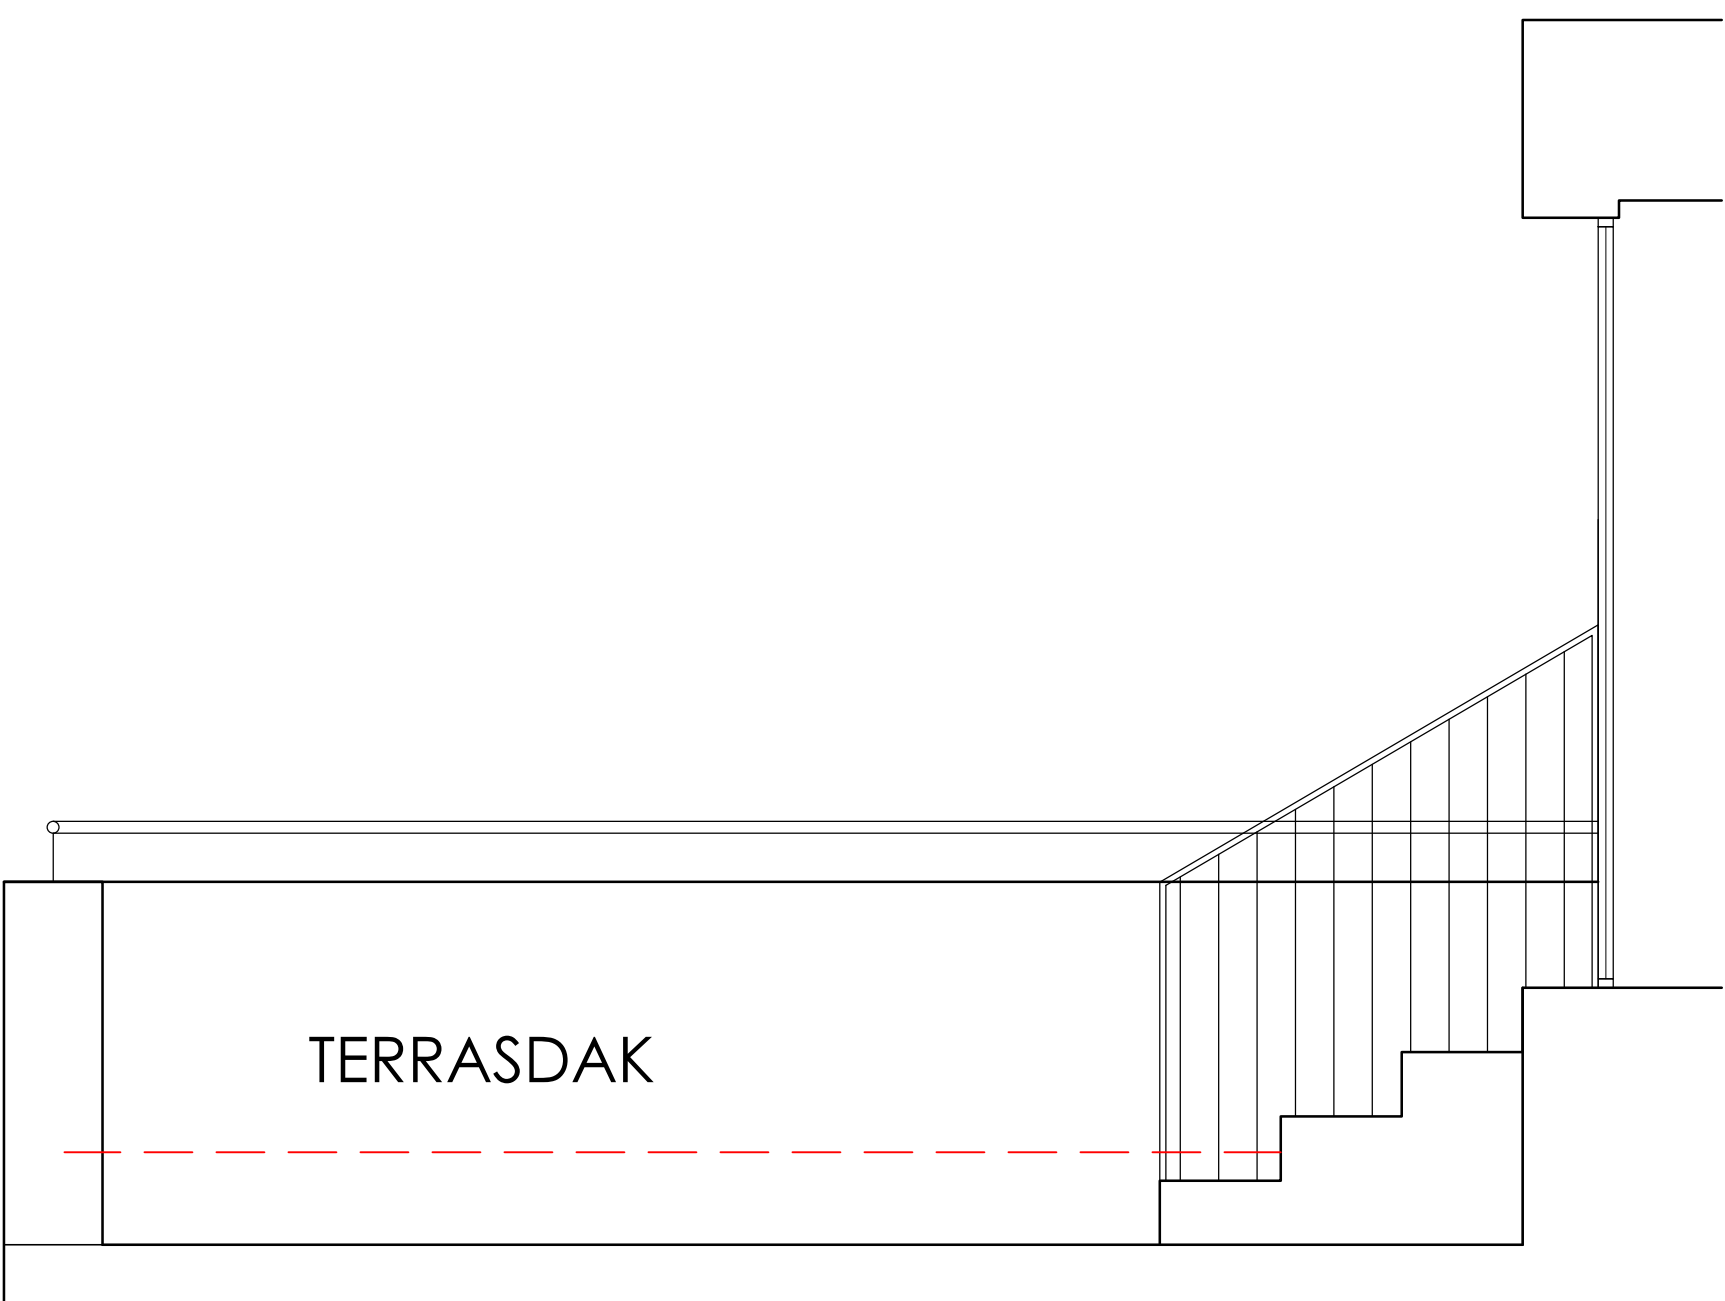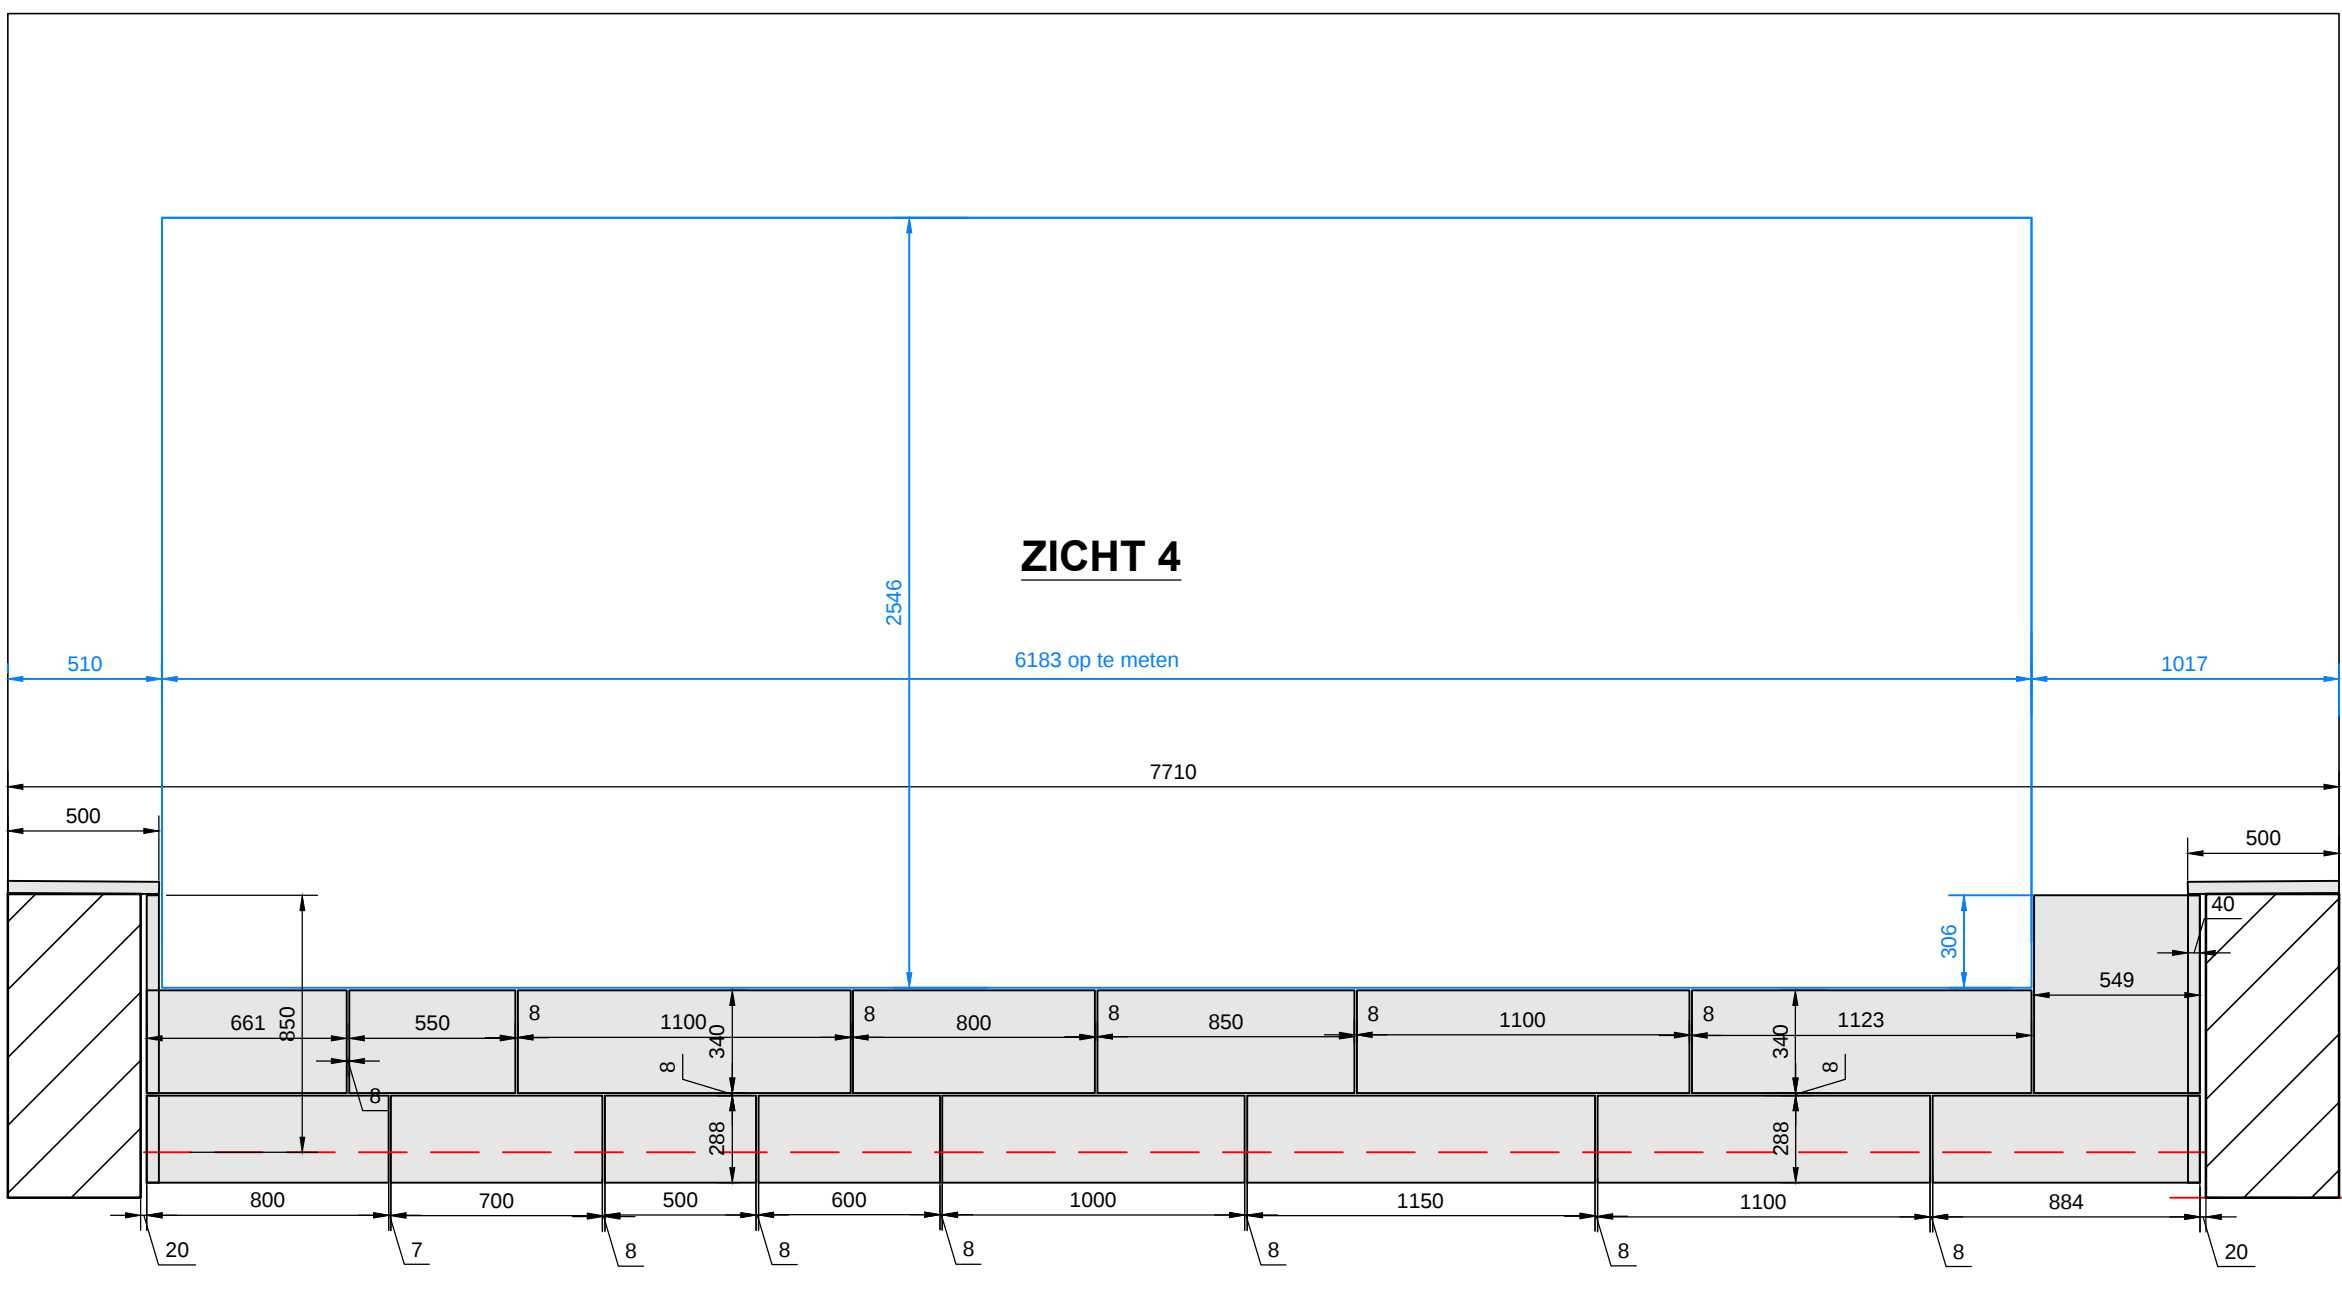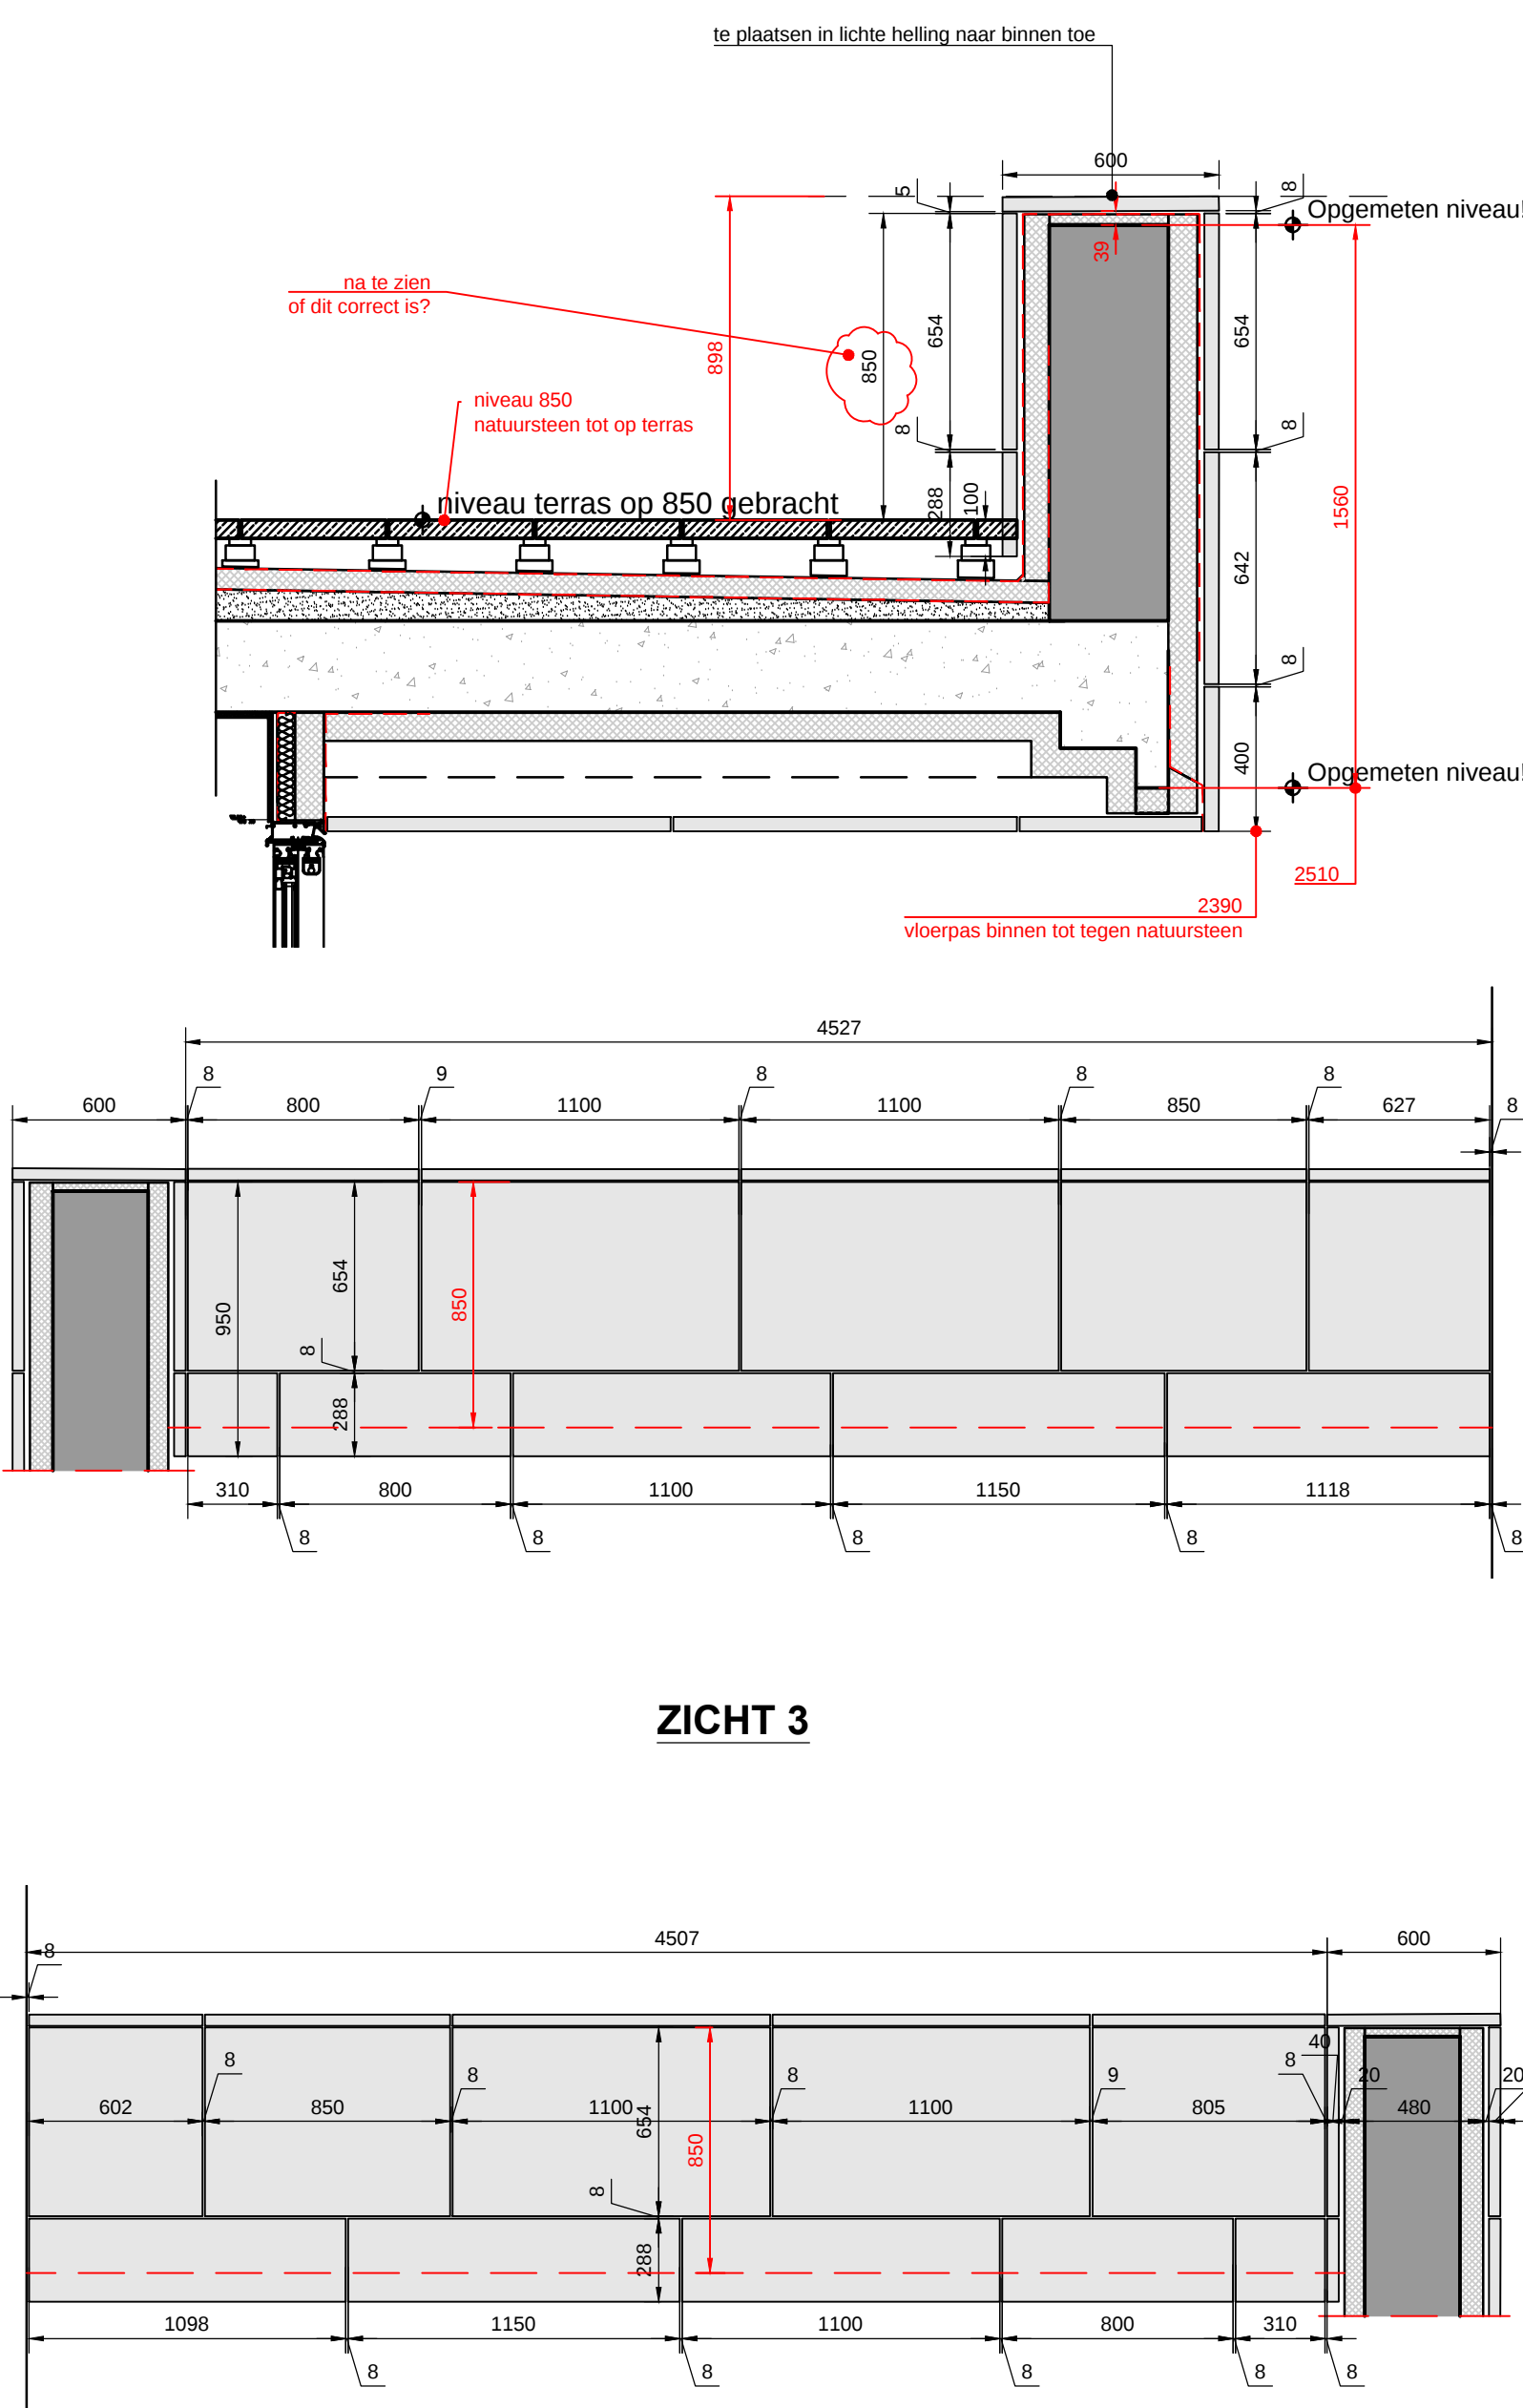


WUZIGINGEN

- 1) Voorstel Uitvoering Verdeling
- 2) Voorstel Uitvoering Verdeling

29/04/2015
08/05/2015

Nr. DD/MM/JJ SIG

Verdeling natuursteen: Schoorsteen
Schaal 1/50

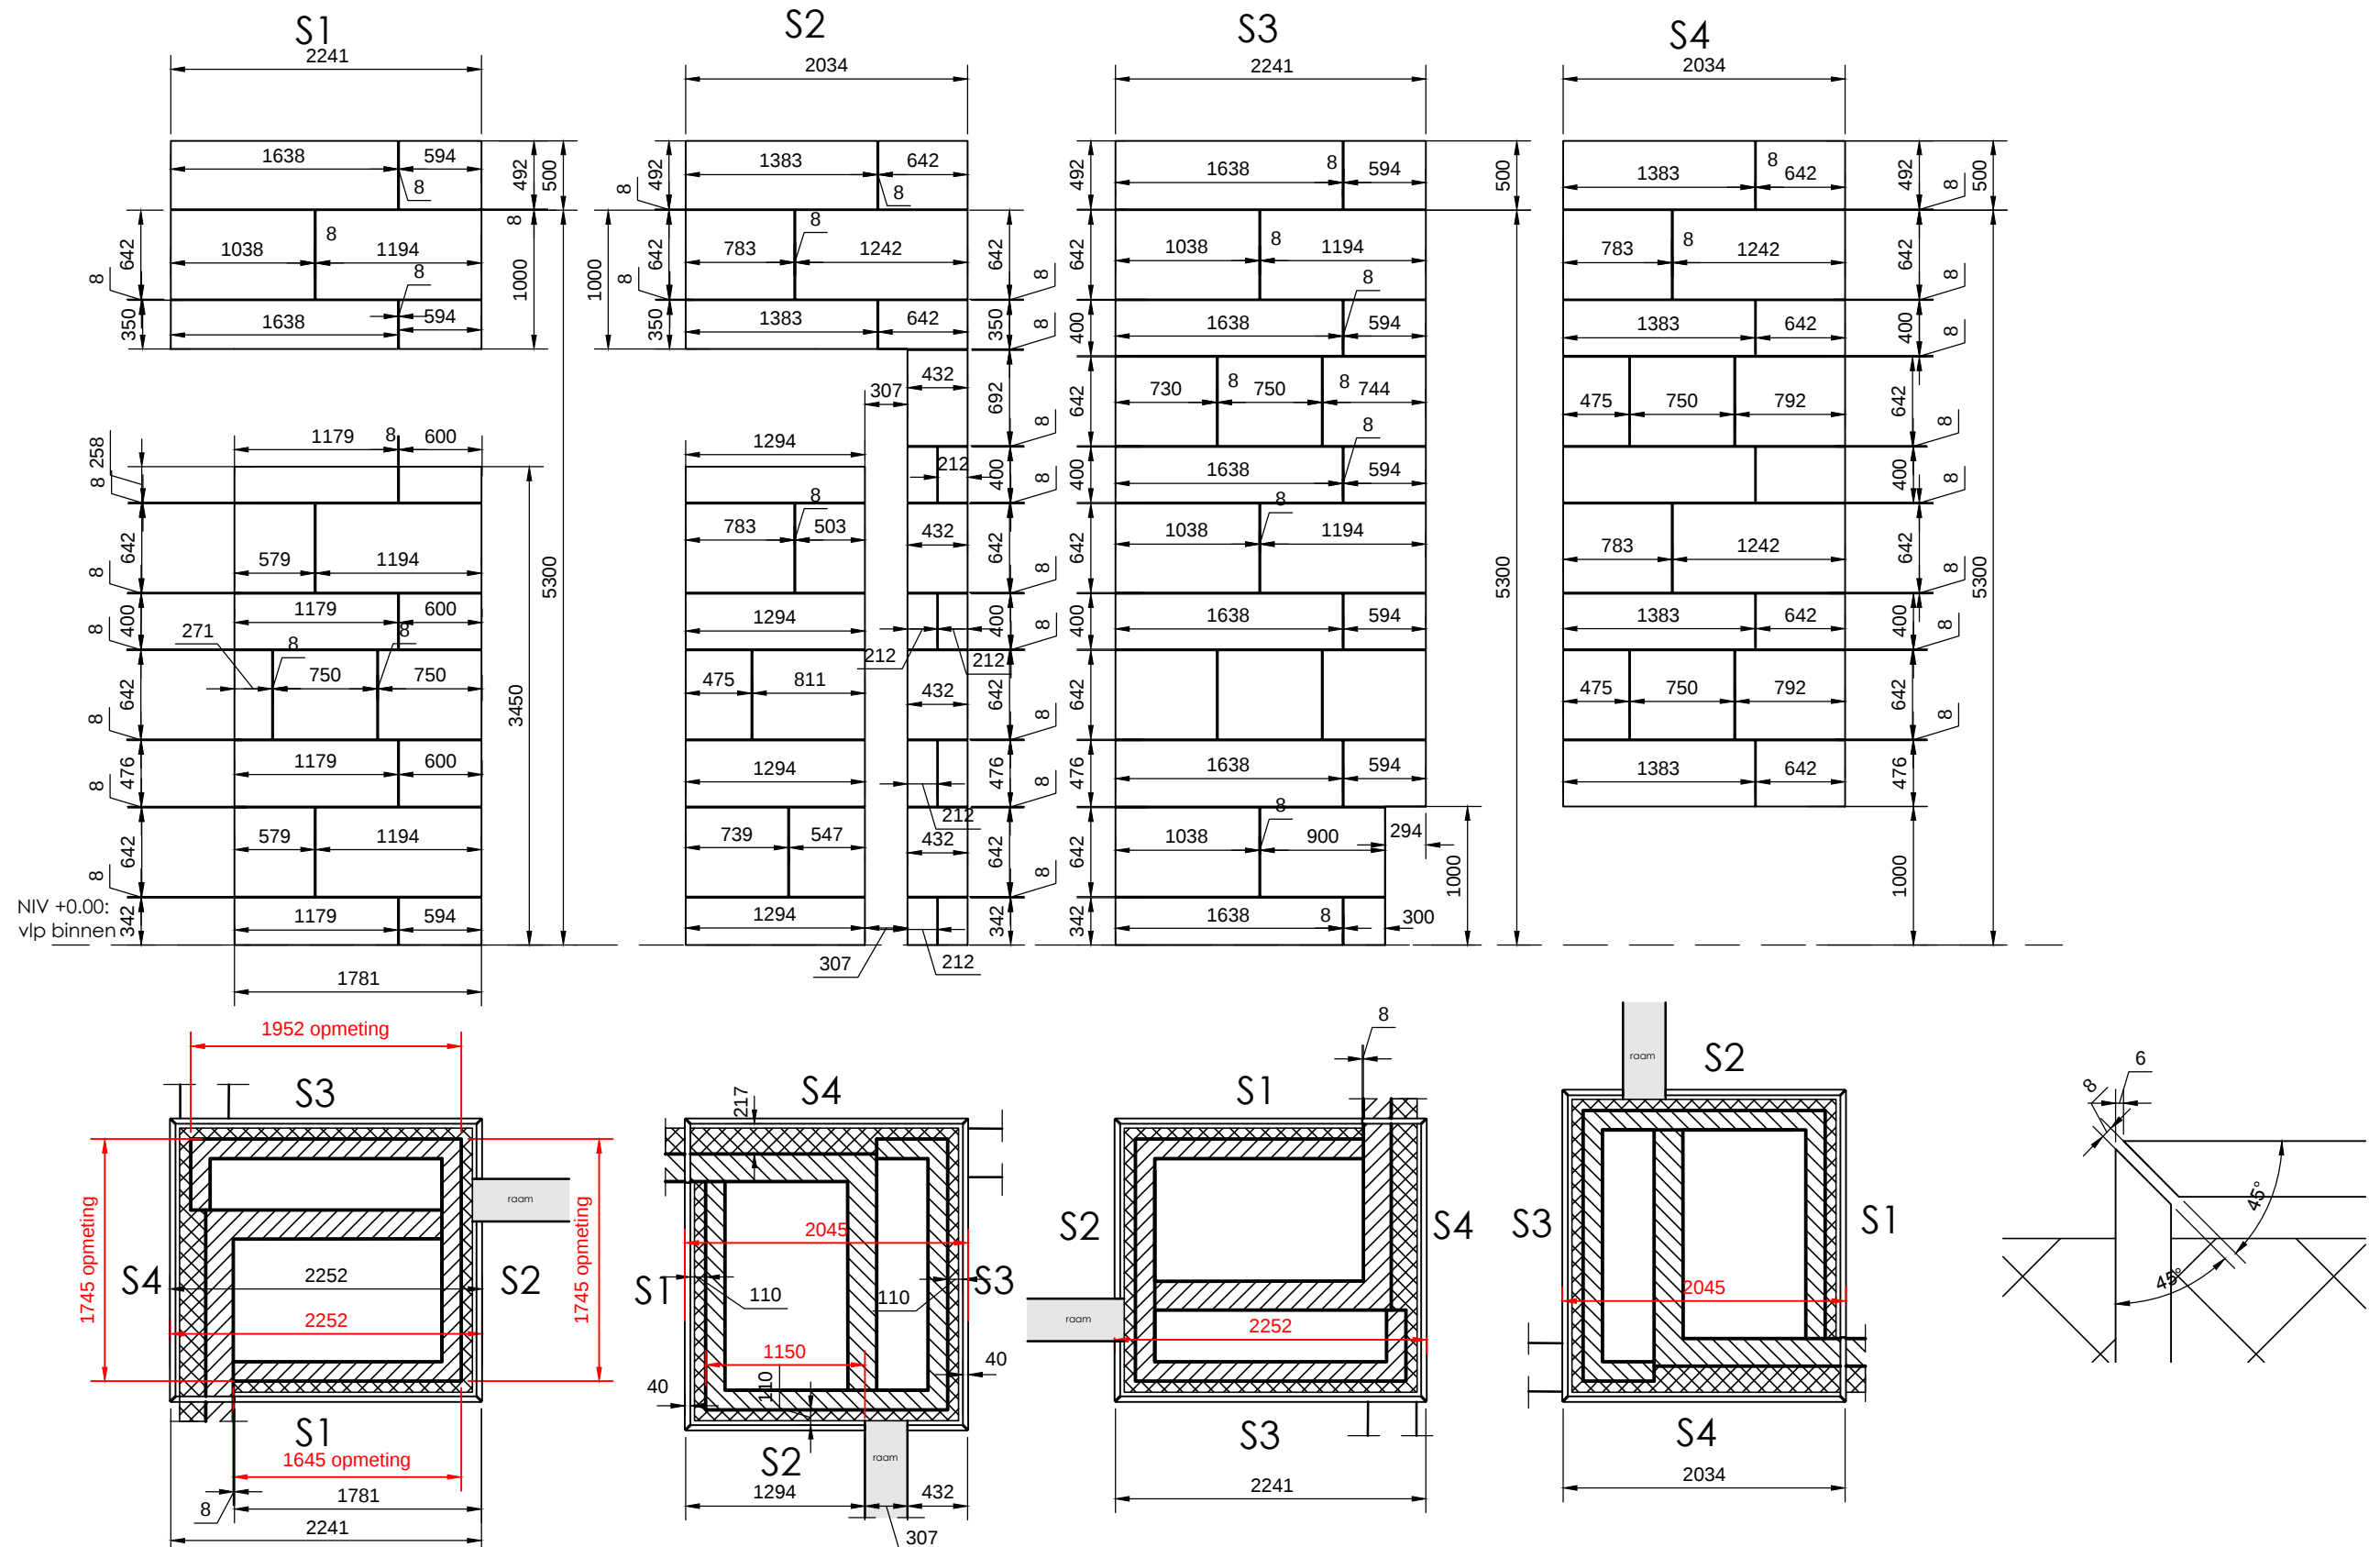

LIGGING:

Antwerpen
2000 Antwerpen
Rubenslei 11

ONTWERP

Natuursteenverdeling op gevel
8 Appartementen en 1 Penthouse
Uitvoering

BOUWHEER

THV 11 NORTH
Entrepotkai 1 6h 61
2000 Antwerpen
Tel. :

AANNEMER

DCA nv- Lilsedijk 50
2340 Beerse
Tel 014/622211
Mail info@dca.be

DOSSIER

dossier nr : 1788
plan : Dakterras-schoorsteen
plan nr : 2
datum : 8/05/2015
schaal : zie aanduiding op plan

Architectuur

m² architecten bvba
de burburesstraat 9, 2000 Antwerpen
tel:03 609 68 86 fax:03 609 68 89
email: info@philipmarfelmans.be

Gevelbekleding

MUPEXstone
BVBASIMPEL
0281 33487434431
Jozef Huybrechtslaan 82 B-1
1051 LOT, België

Gefekend

VC
VCCad tekenbureau
Janssenslaan 249
1780 Zulte
tel 0474/72 18 40
email: chris@vccad.be

goedgekeurd en voor akkoord ondertekend
opdrachtgever aannemer architect