

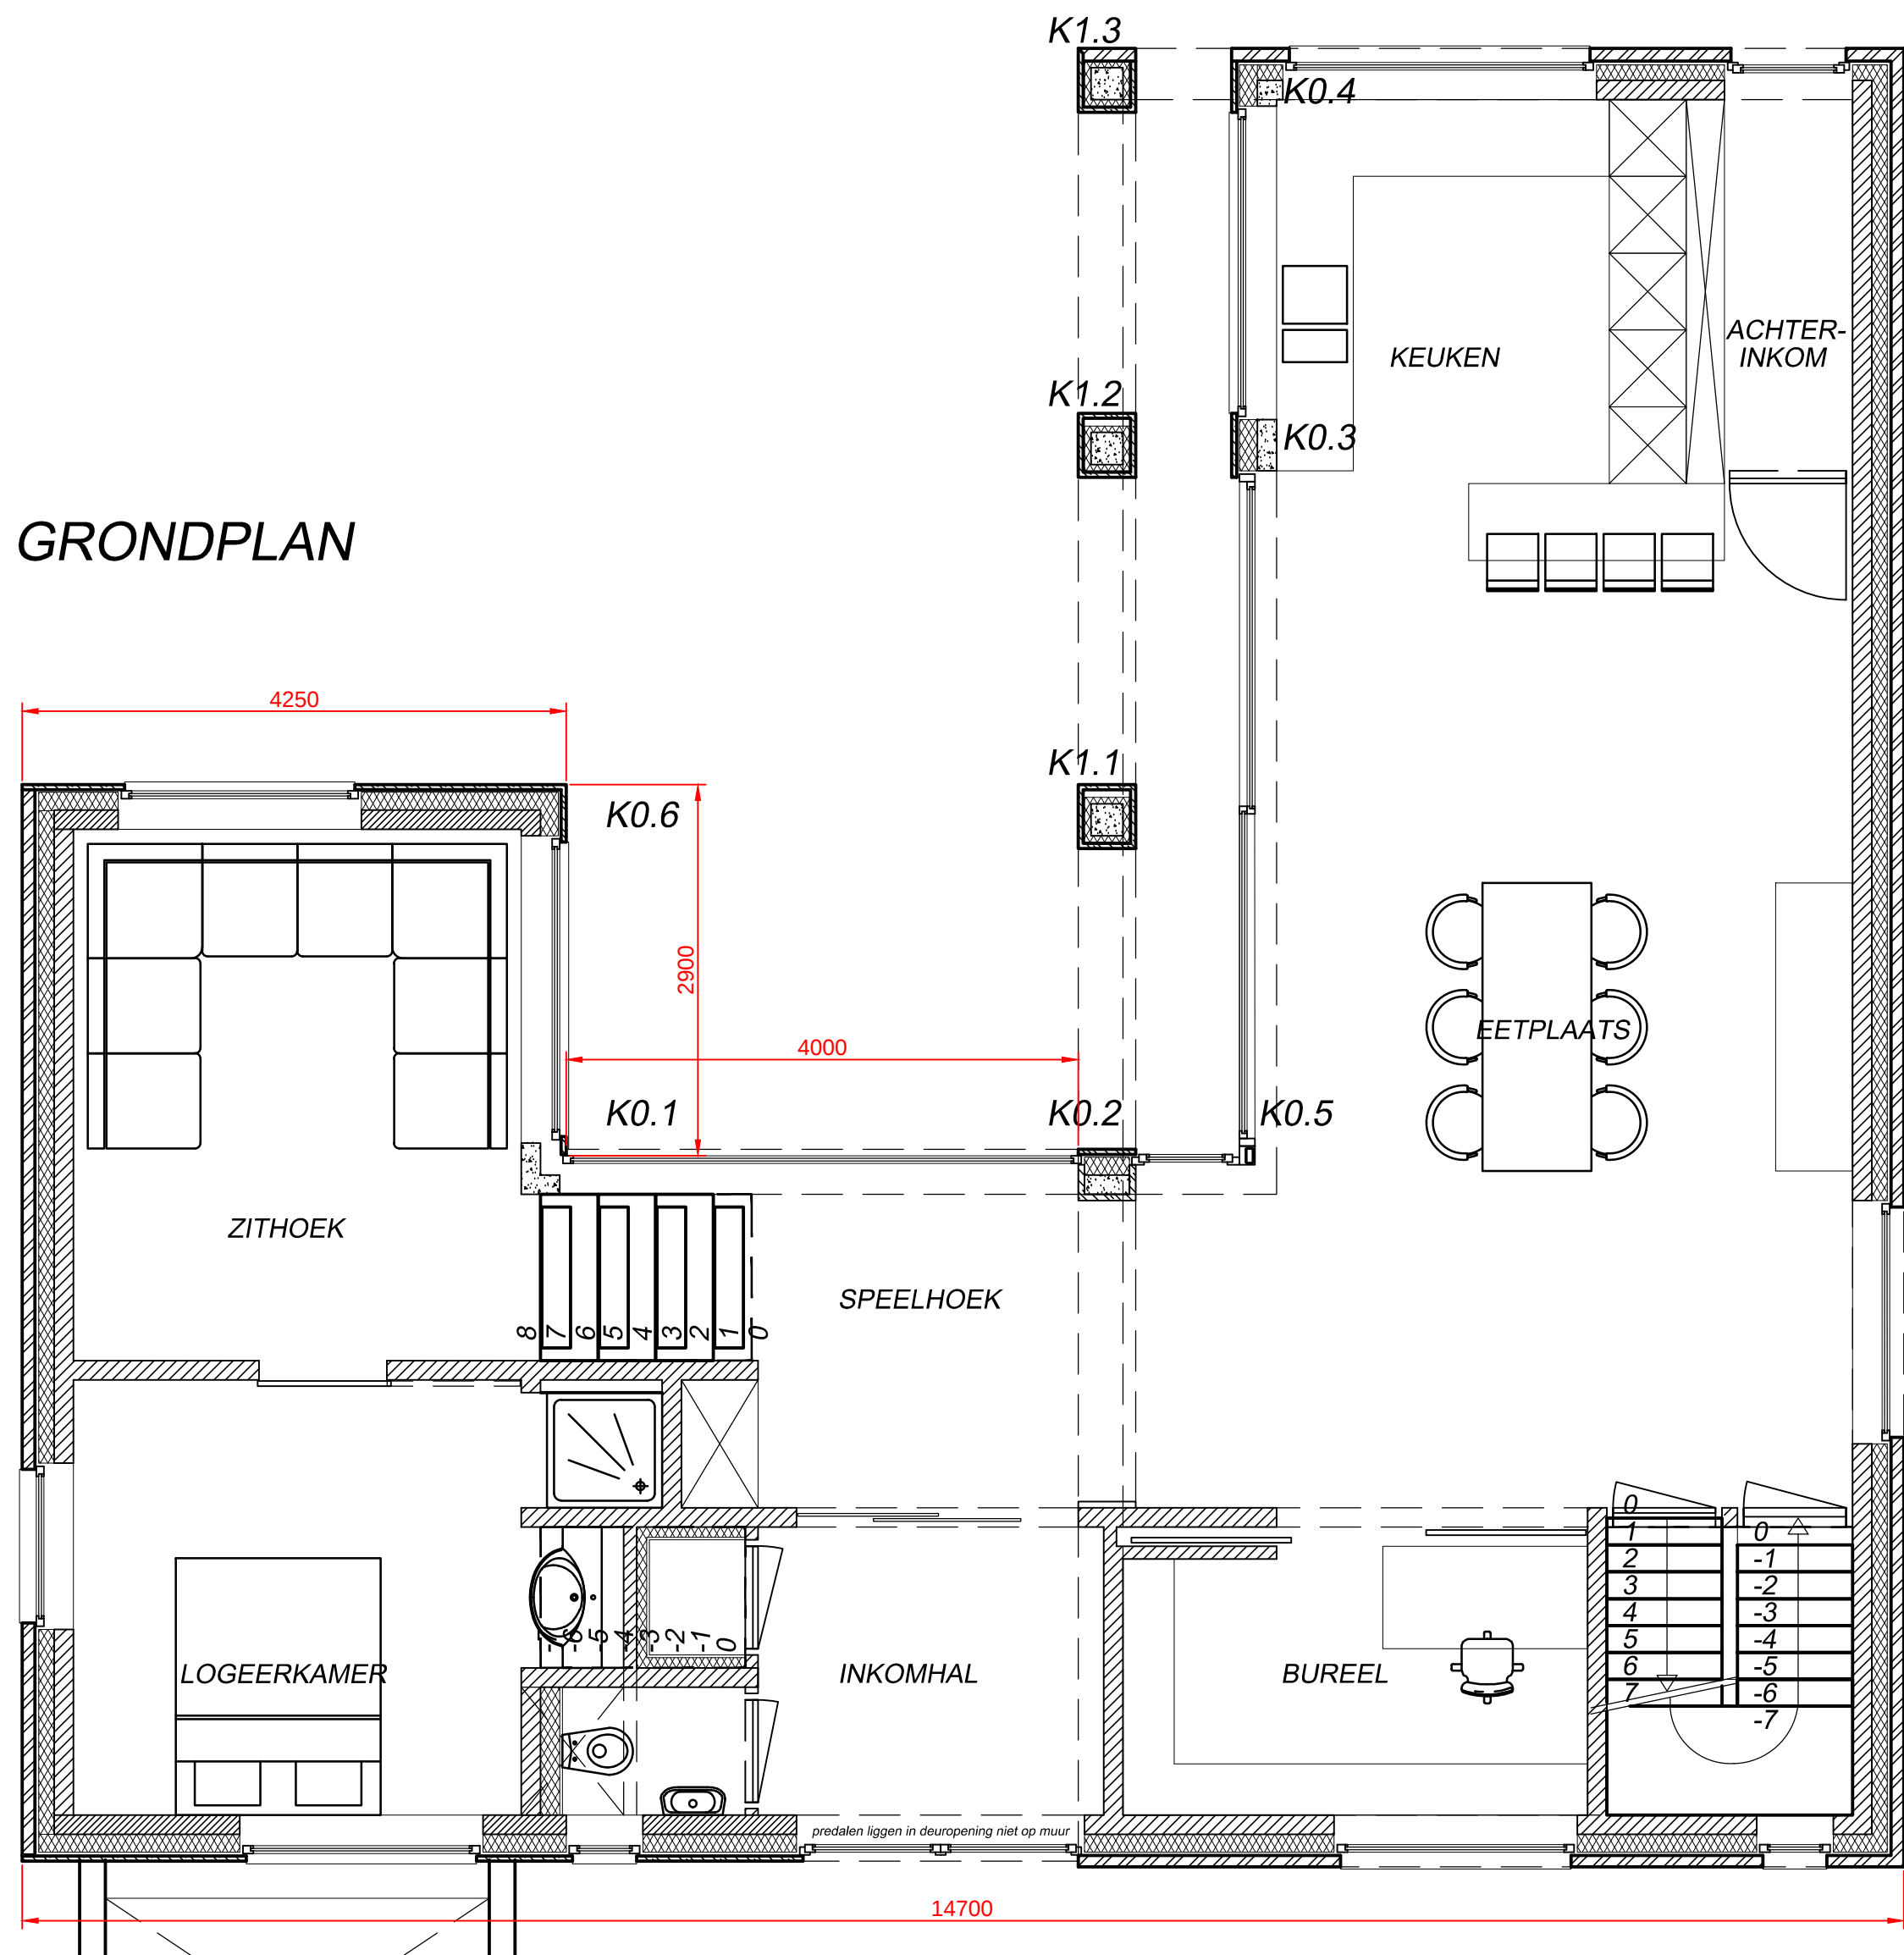



GRONDPLAN

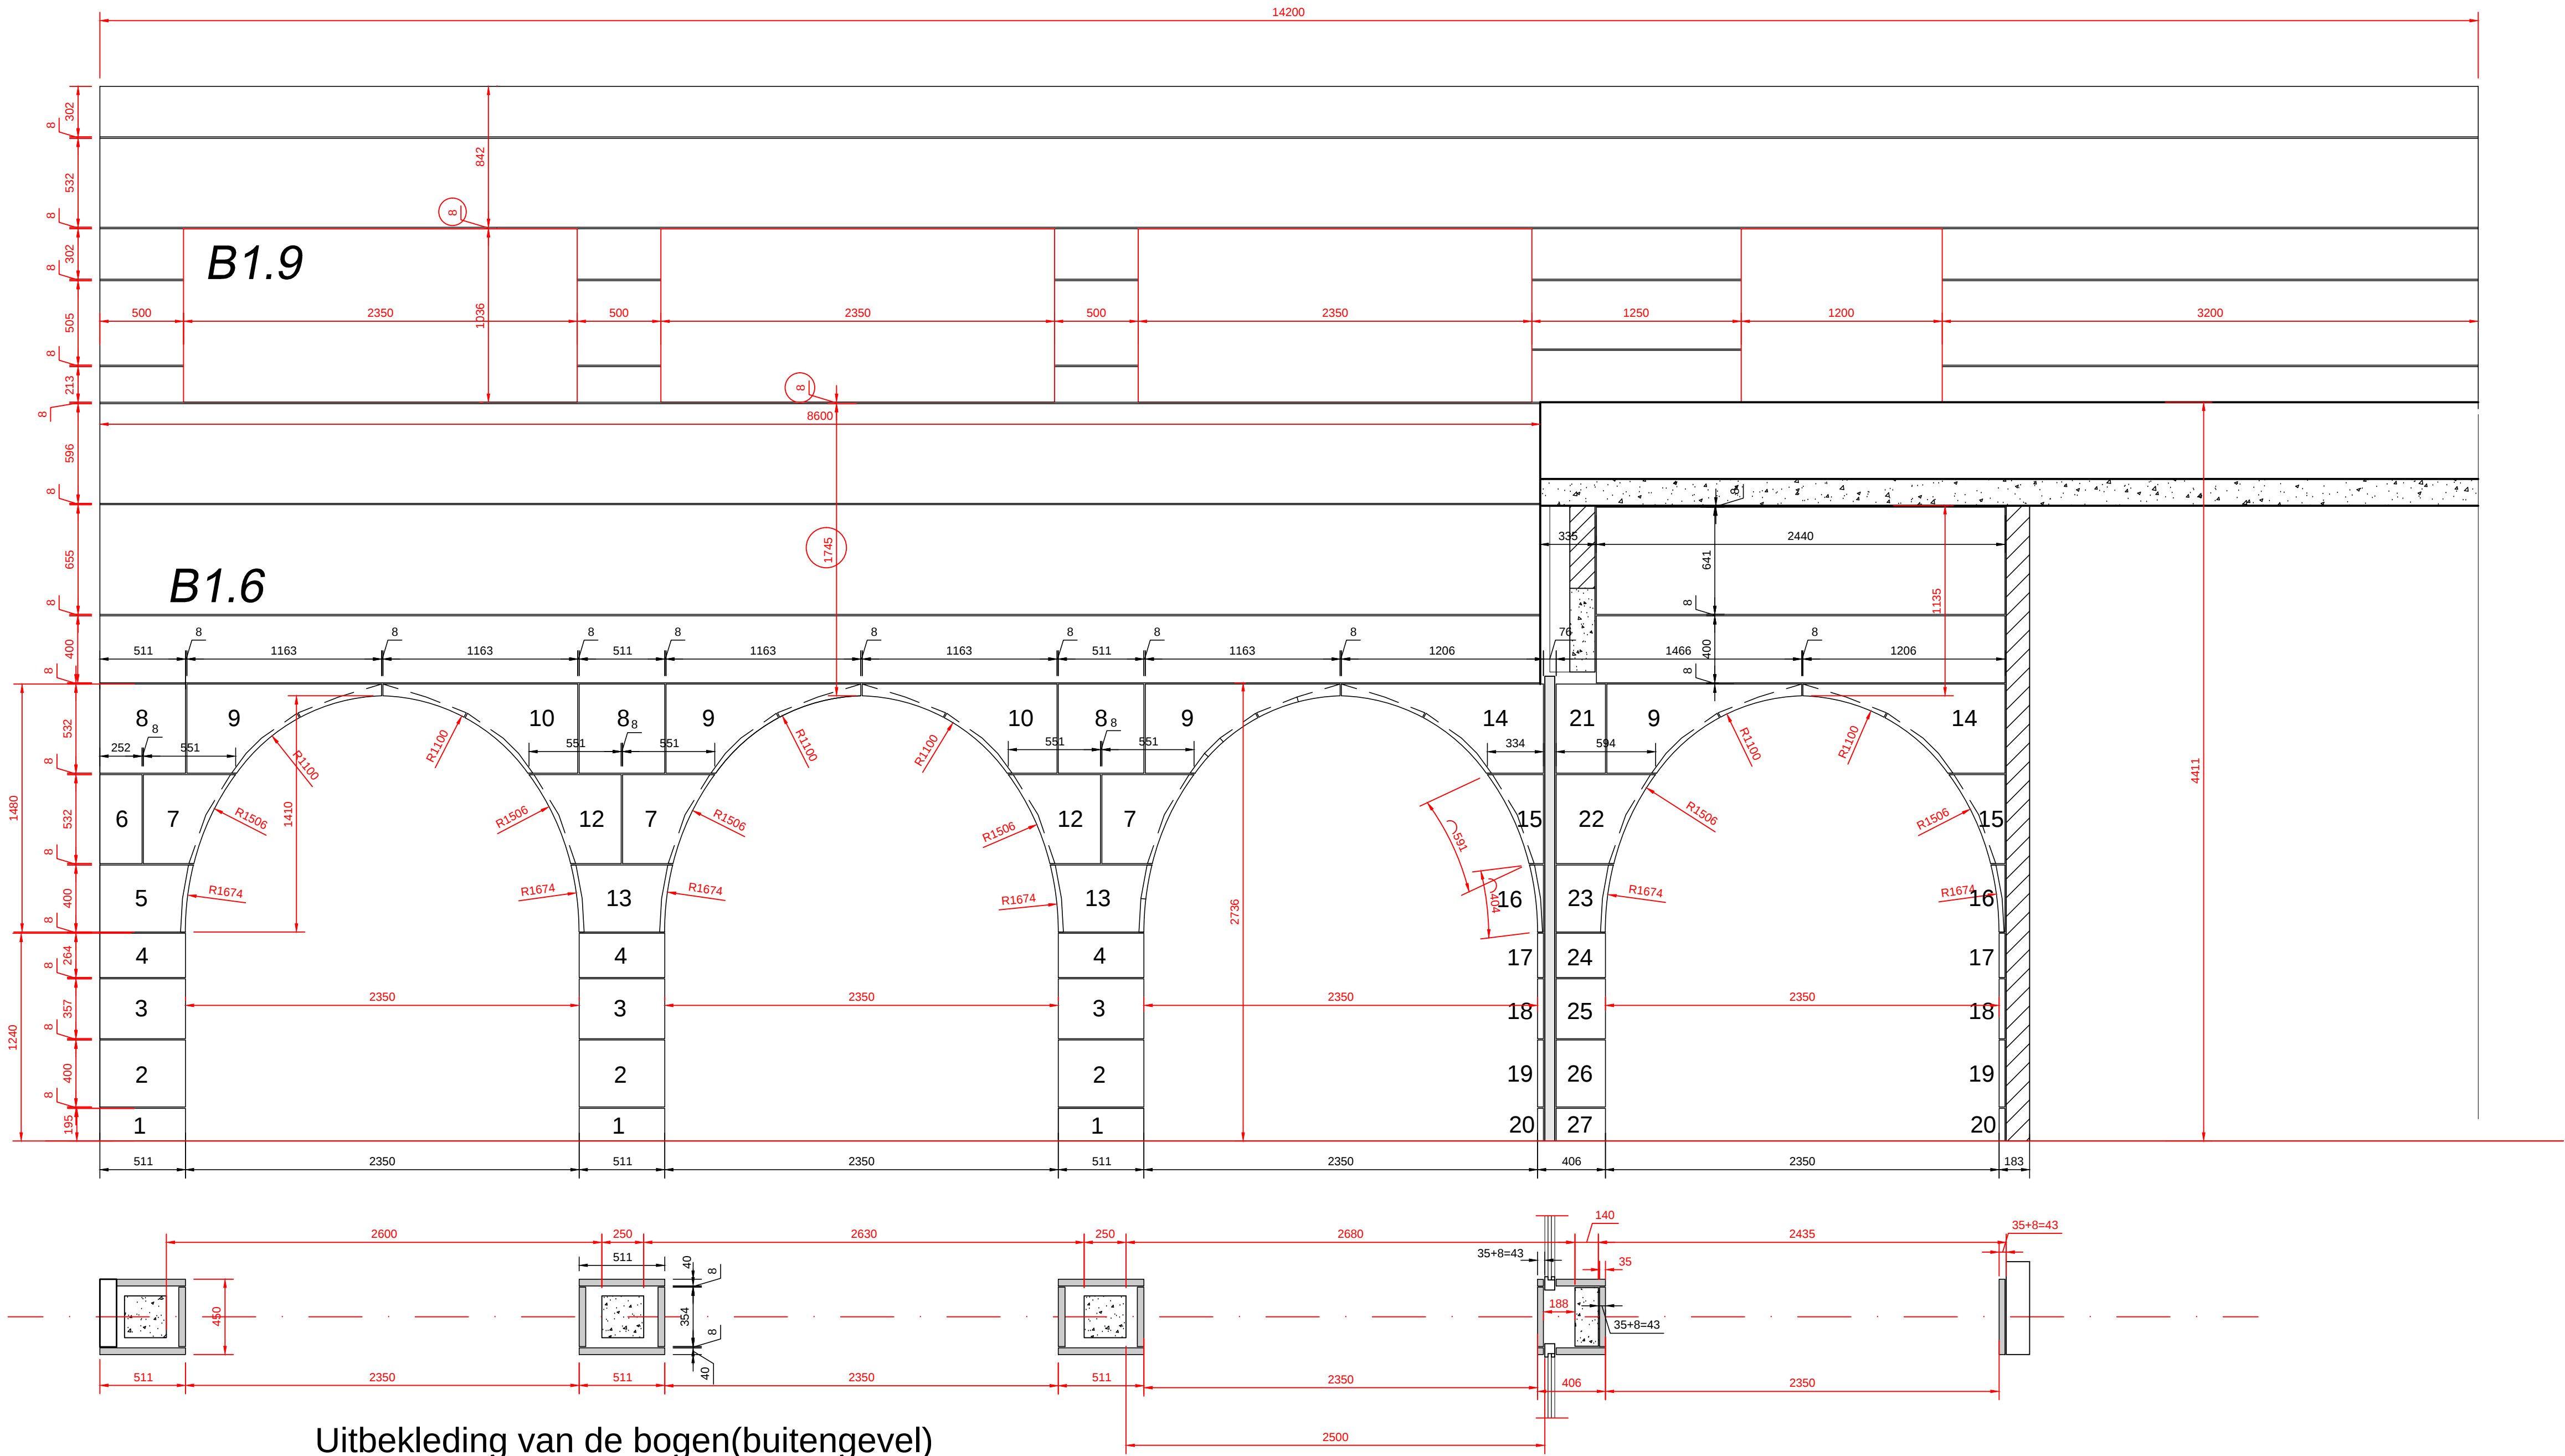

VERDIEPINGSPLAN

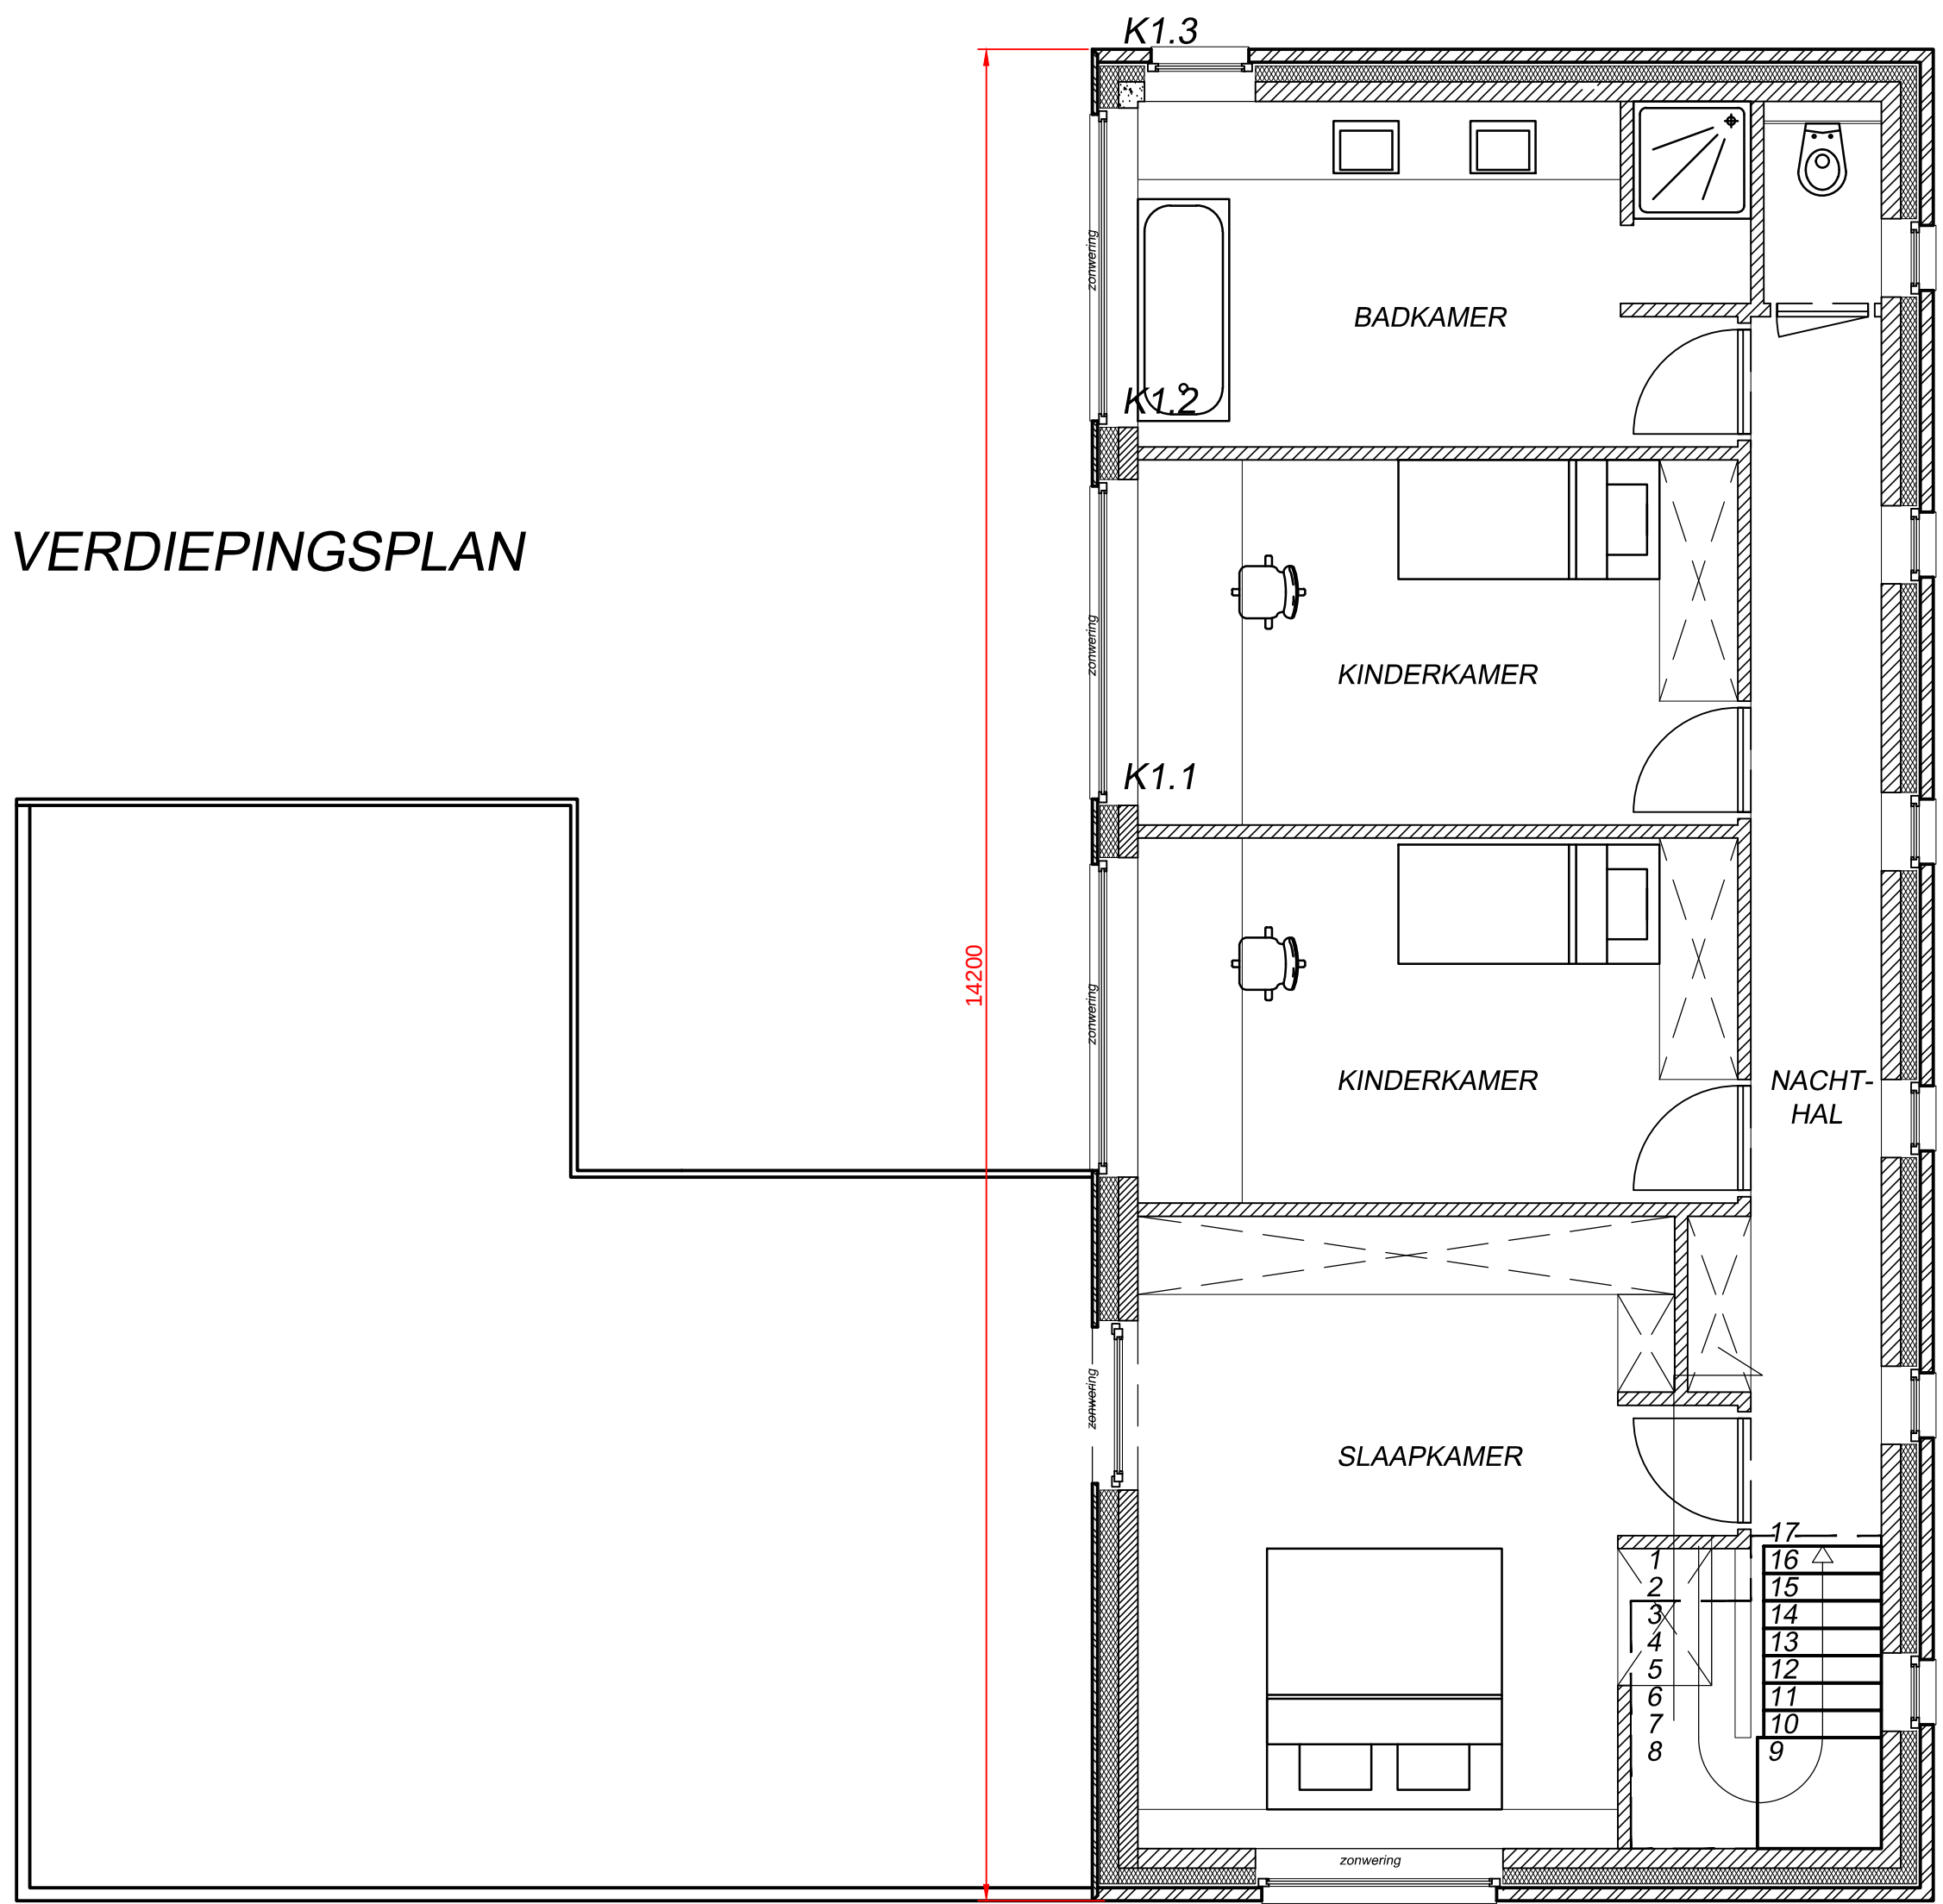


Uitbekleding van de bogen(buitengevel)
Schaal:1/25

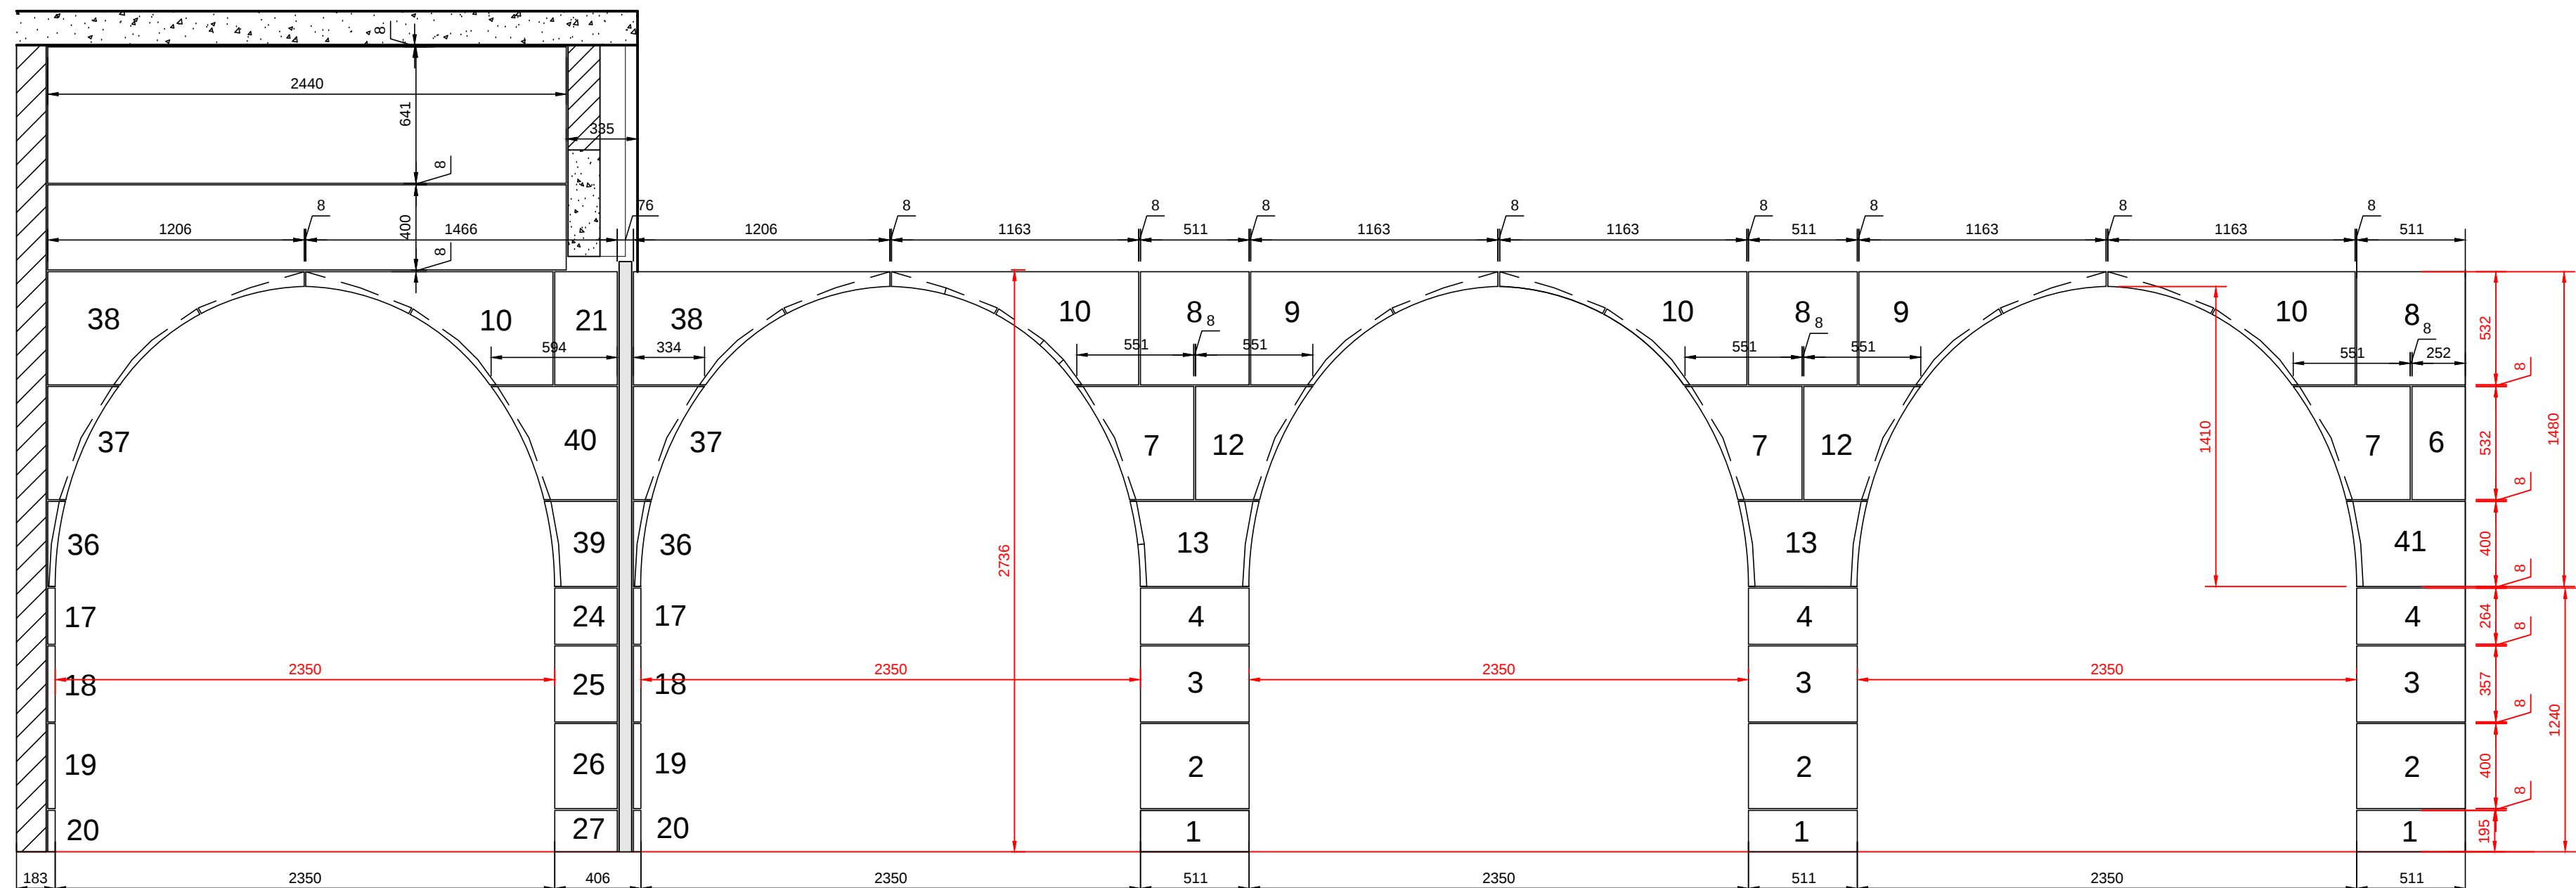


Uitbekleding van de bogen(binnengevel)
Schaal:1/25

WIJZIGINGEN	1) uittekenen natuursteen	26/08/2013
	2) veranderen verdeling bogen na bespreking	30/08/2013
	3) veranderen verdeling bogen na opmerking architect	02/09/2013
	4) Opnaken borderel	06/09/2013
	5) Opnaken borderel bogen	19/09/2013
Nr.		DD/MM/JJ. SIG


TUINGEVEL

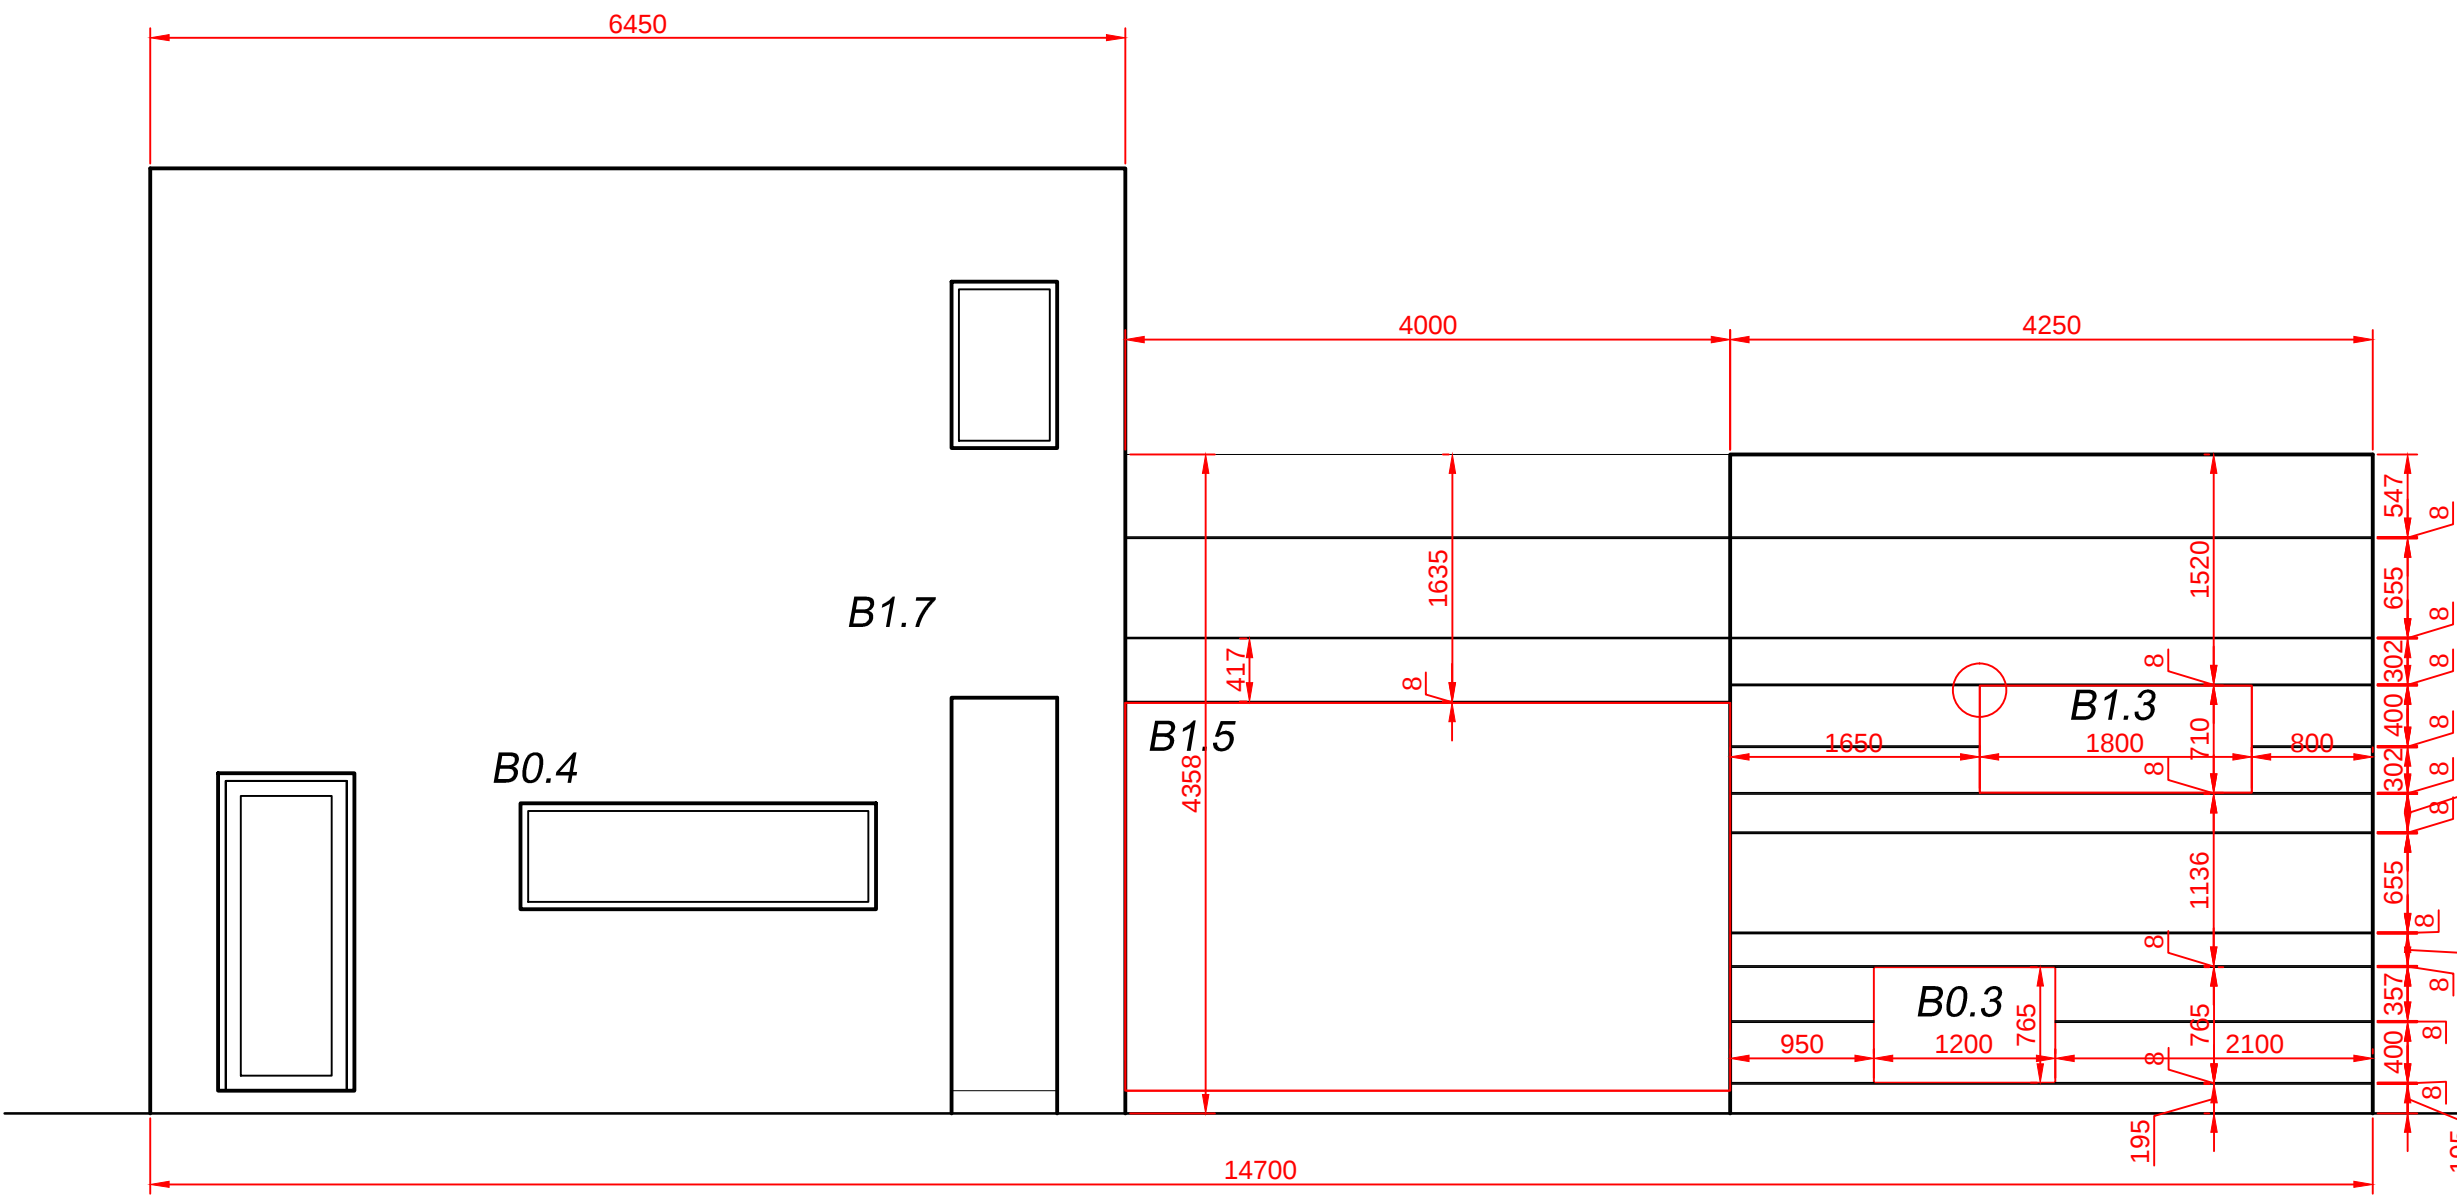


GEVELS AAN TERRAS

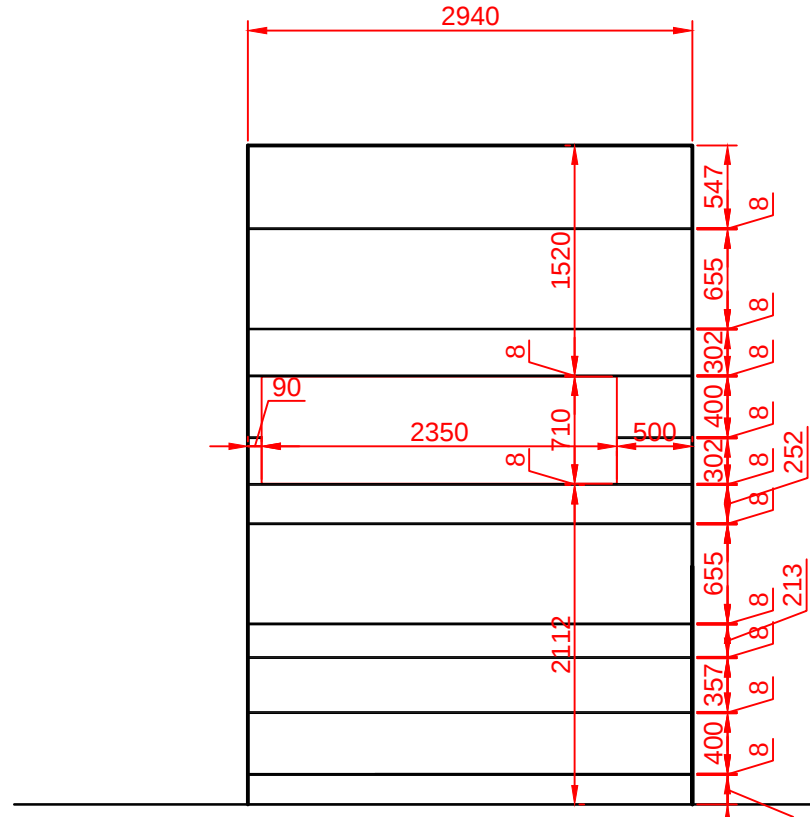


GEVELS AAN KEUKEN

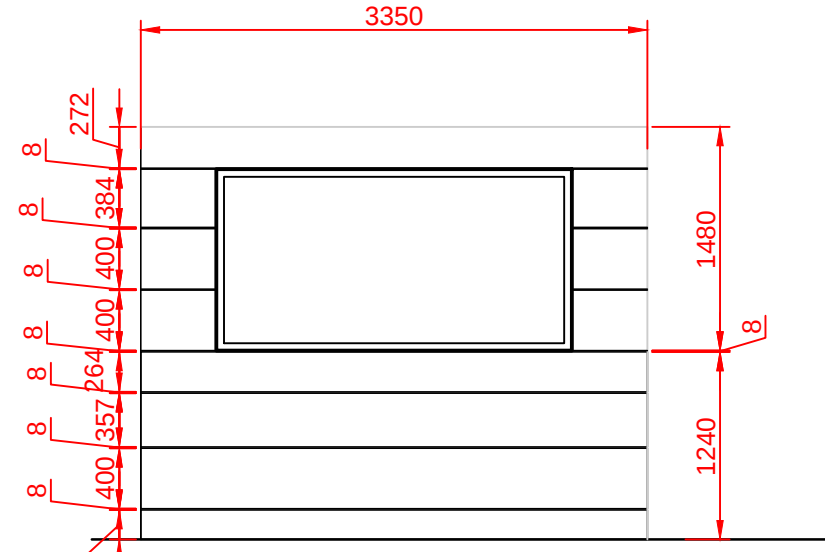


VOORGEVEL

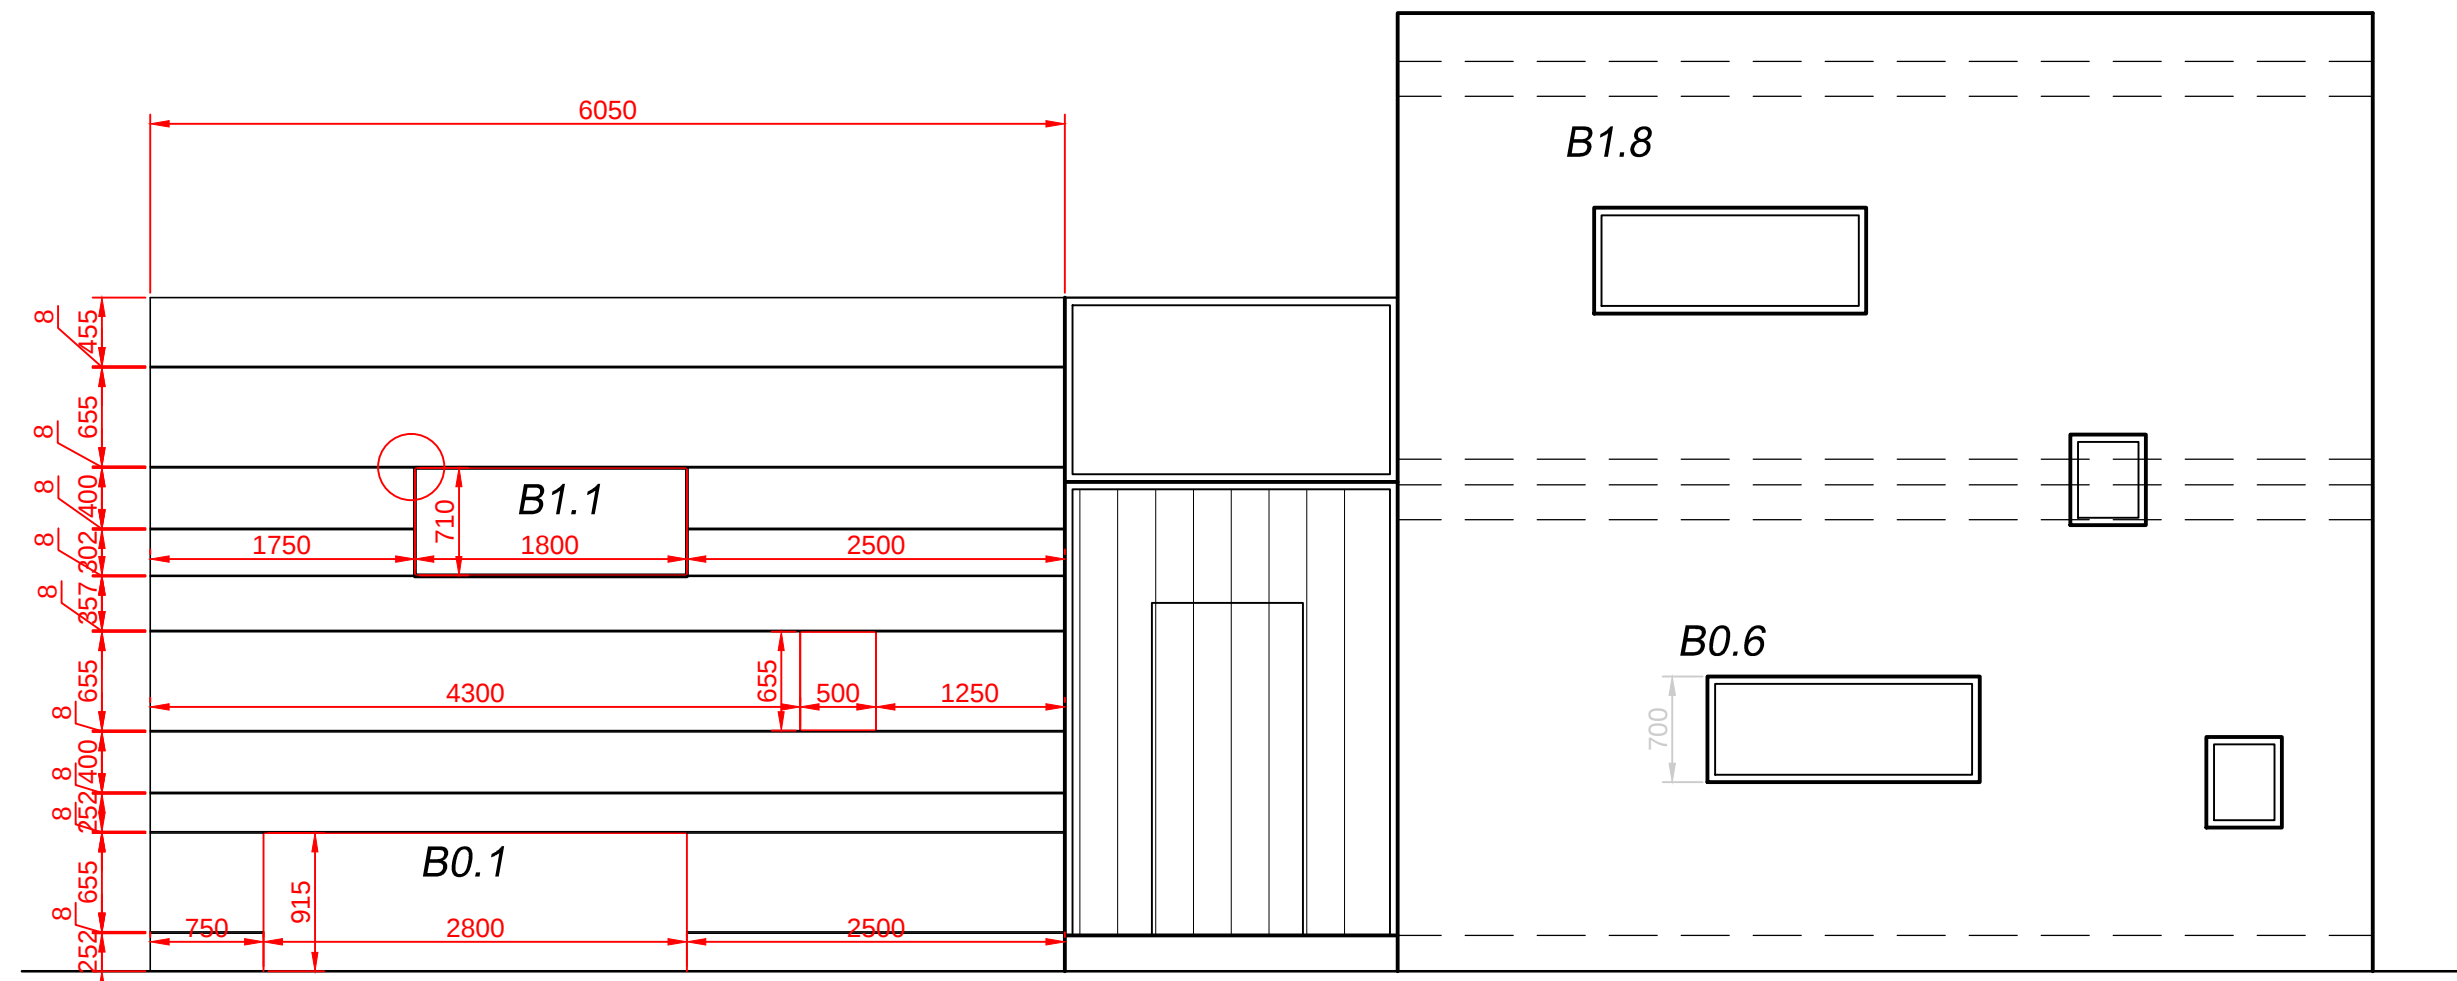

ZIJGEVEL ZW

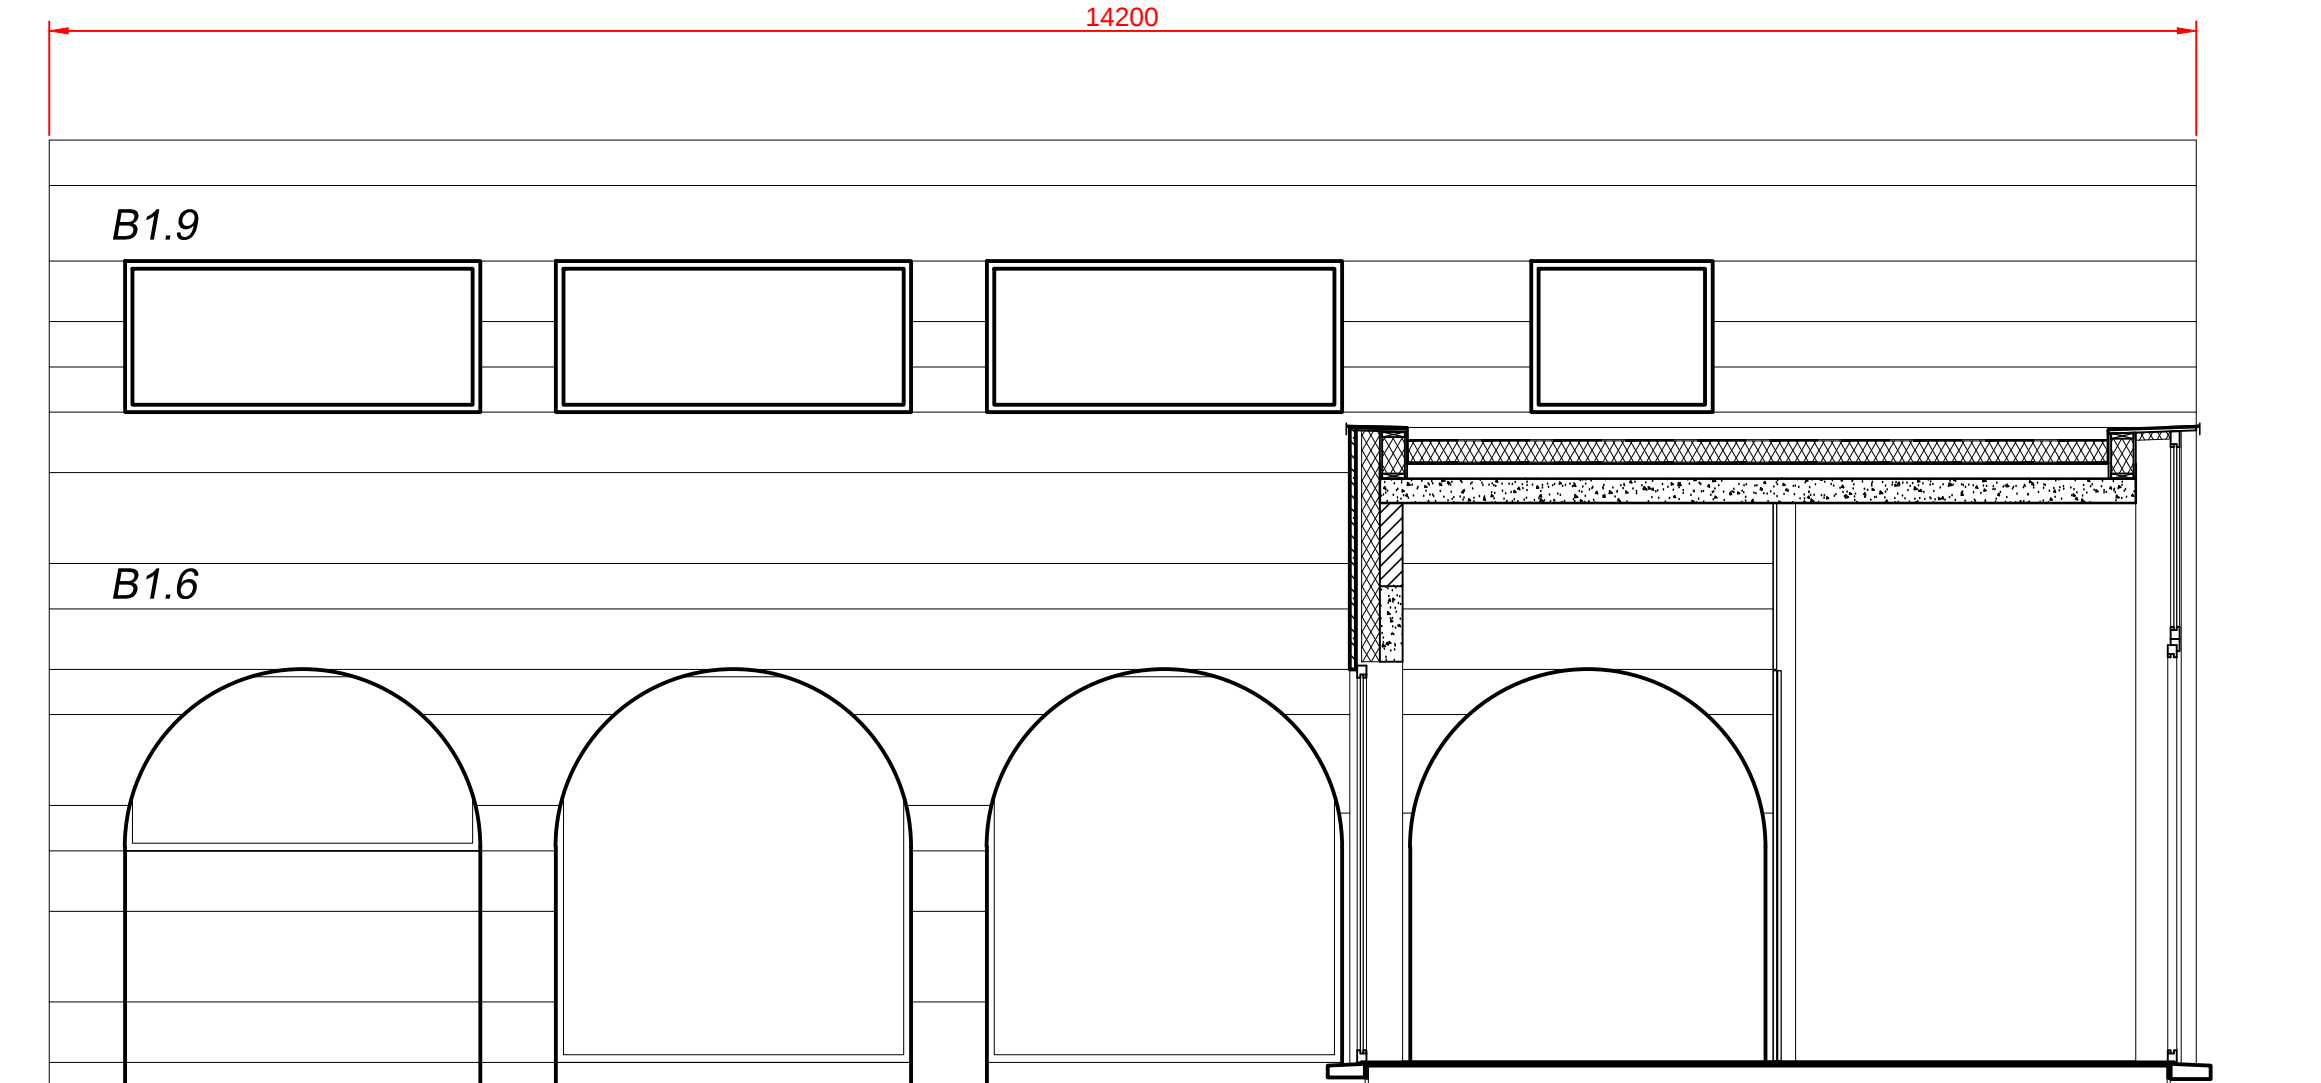

zie detail 1/25

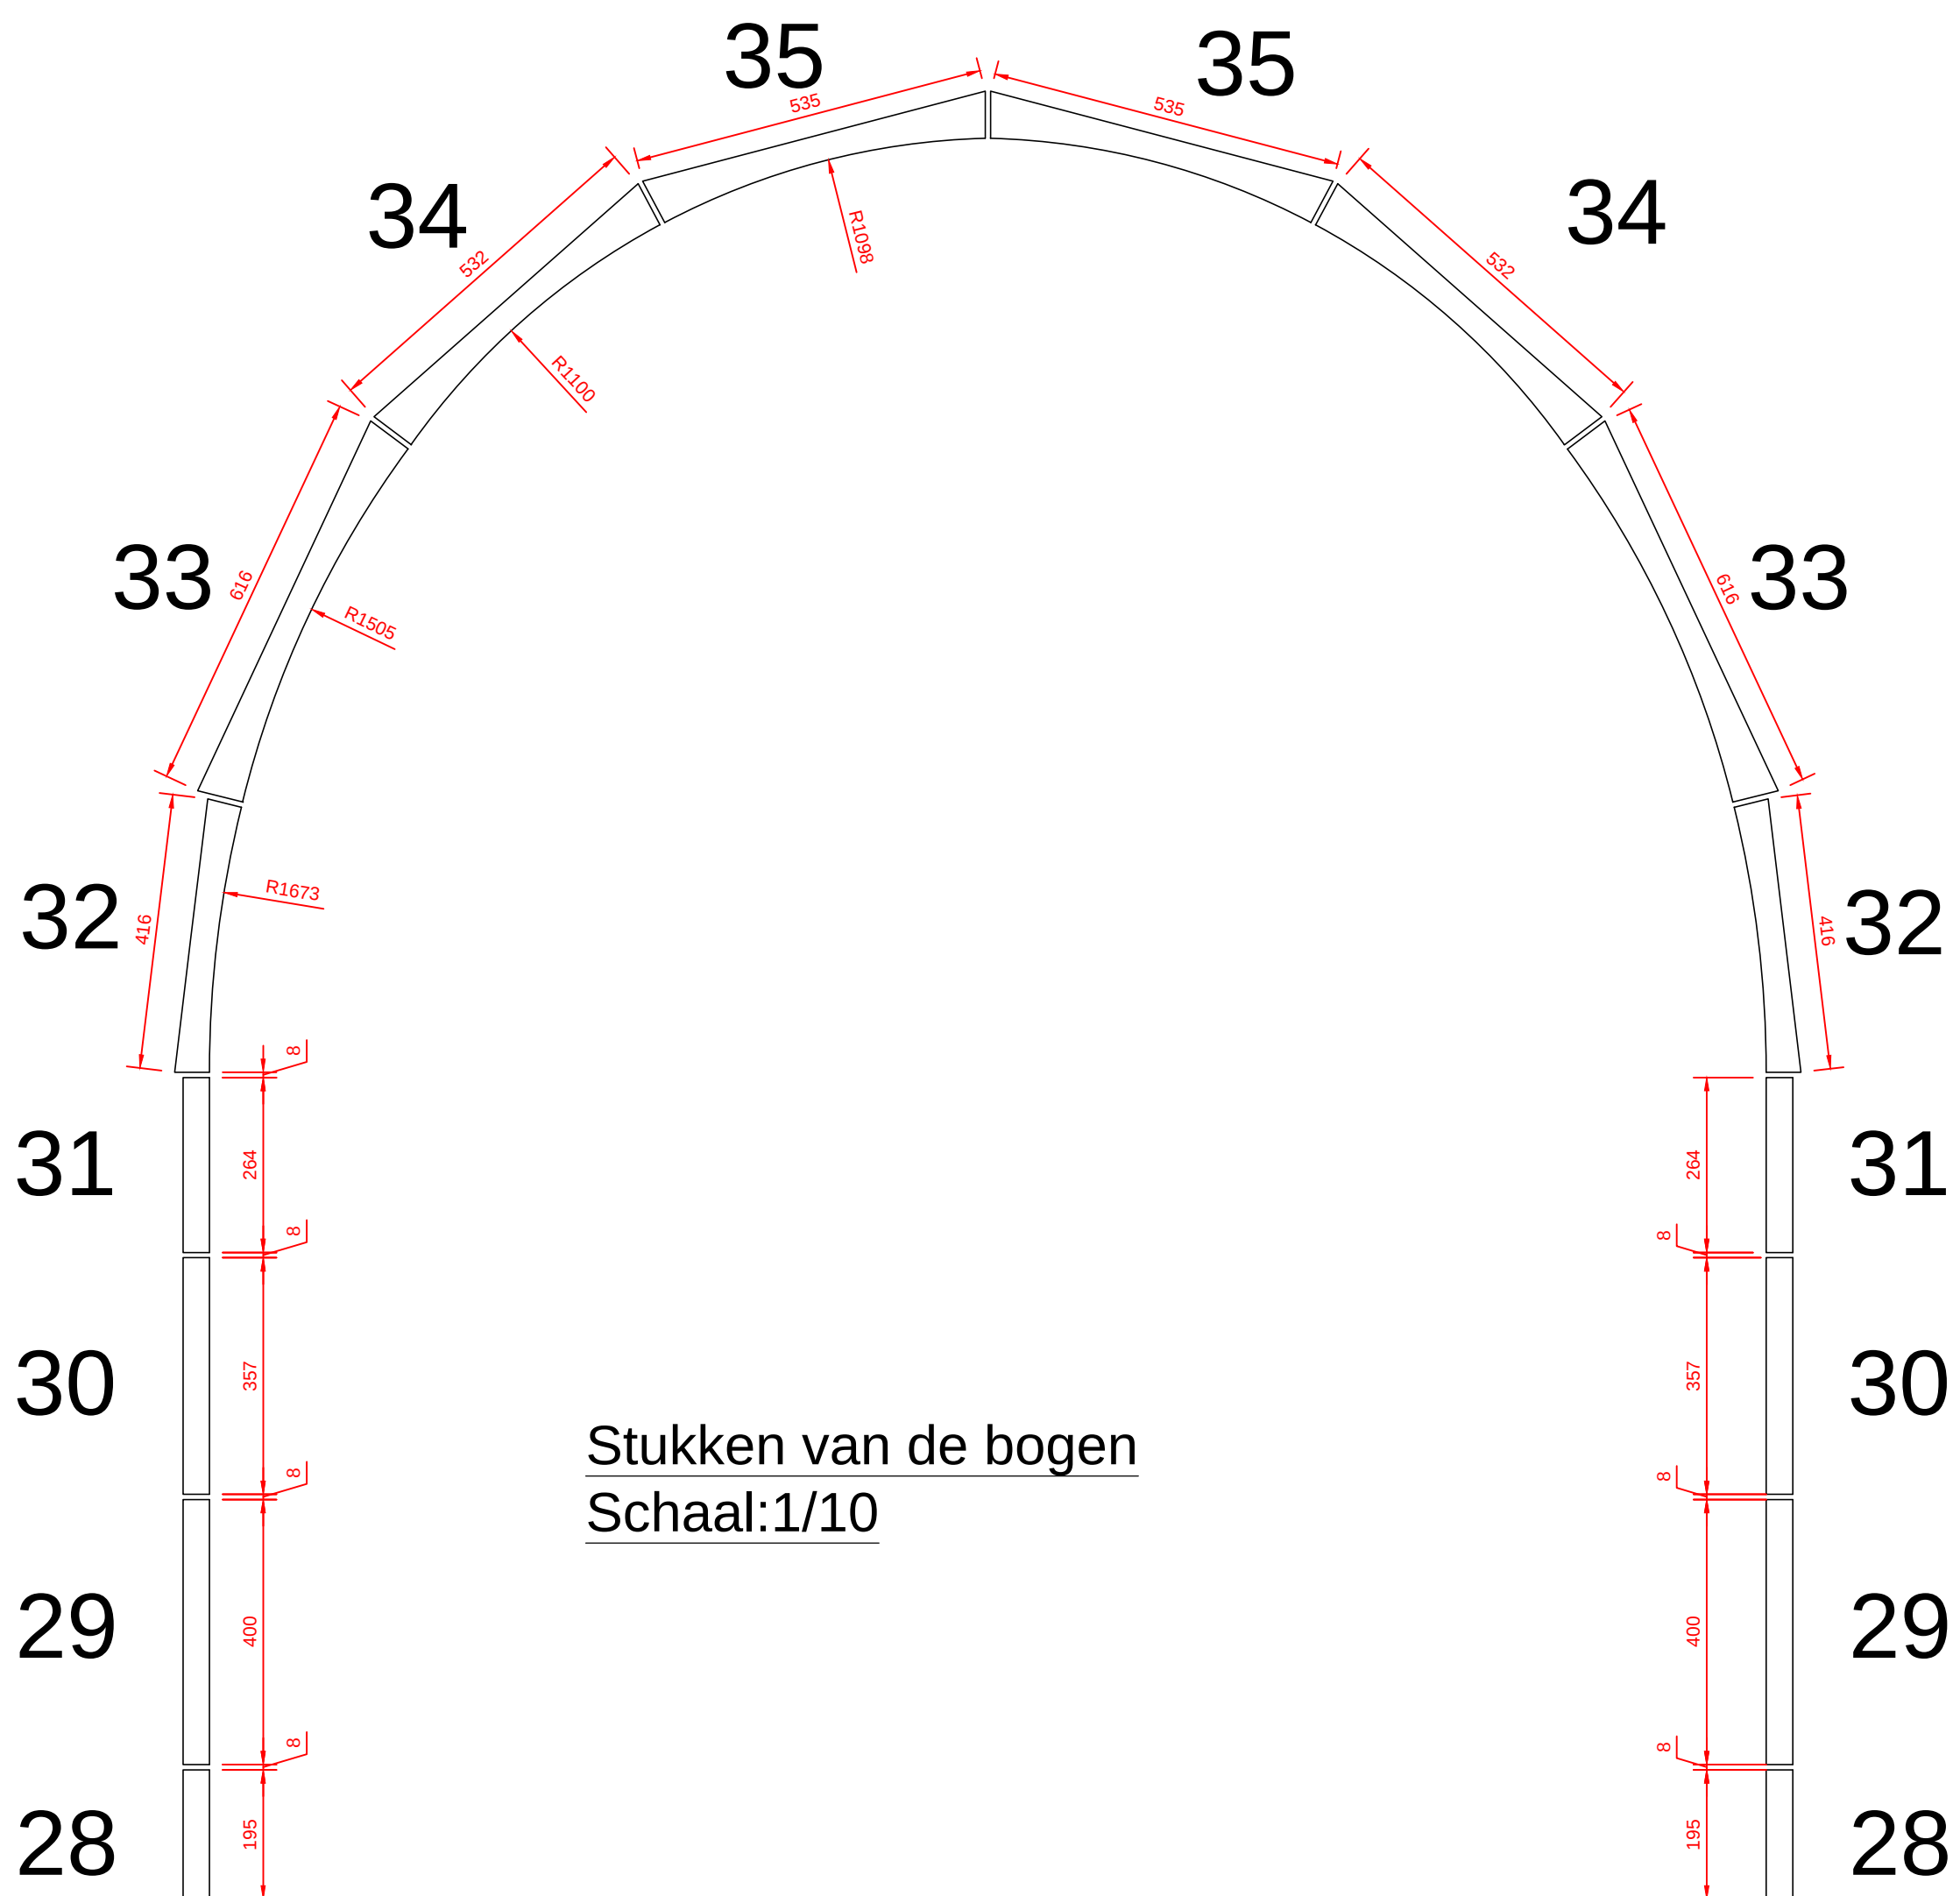

Stukken van de bogen
Schaal:1/10

NOTA
- Alle afmetingen aangeduid op het plan dienen te worden nagegaan door de aannemer op de werf (op te meten en te controleren)
- Alle stukken zijn getekend volgens gekregen plannetijdsarchitectuur en bijgevolg kan het Tekentureau niet aansprakelijk worden gesteld indien de afmetingen afwijken van de uitvoering van de werken.
- Speciale stukken en uitsparingen dienen opgemeten te worden of ter plaatse worden aangepast en uitgevoerd.

Schaal:1/50

LIGGING:	Oost-Vlaanderen 9030 Mariakerke
ONTWERP	Gevelbekleding met Natuursteen
Uitvoering	
BOUWHEER	Mr. en Mevr. Verreth Weipengang 3 Tel. :
DOSSIER	dossier nr : plan : PLAN I plan nr : 1 datum : 23/08/2013 schaal : ZIE PLAN
Architectuur	Piet De Mey Schoolstraat 37 9080 Lochristi
Gevelbekleding	MUREX stone VERBODEN TOEGANG TOEGANG VERBODEN TOEGANG TOEGANG VERBODEN TOEGANG TOEGANG
Getekend	VC VCcod tekentureau Wolvenbos 341 1780 Zulte 0434/472 16.40 emmelche@vcod.be
goedgekeurd en voor akkoord ondertekend	opdrachtgever aannemer architect