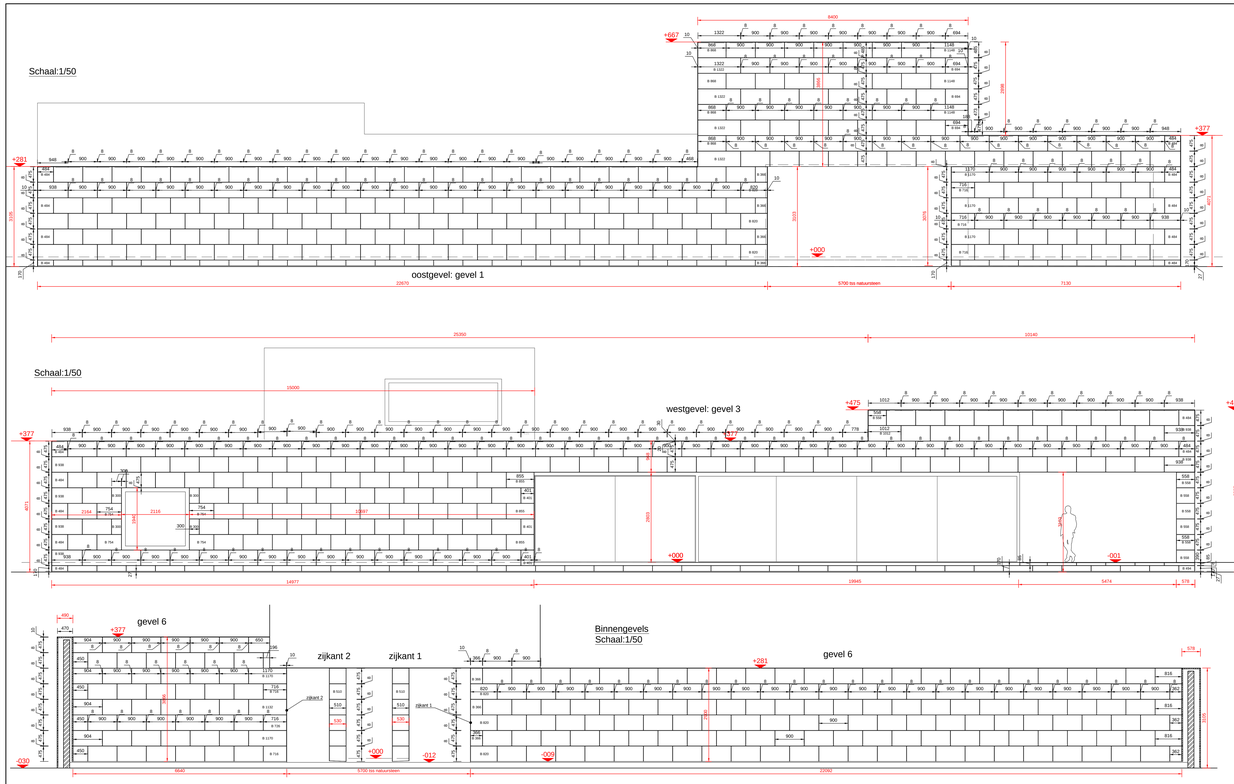

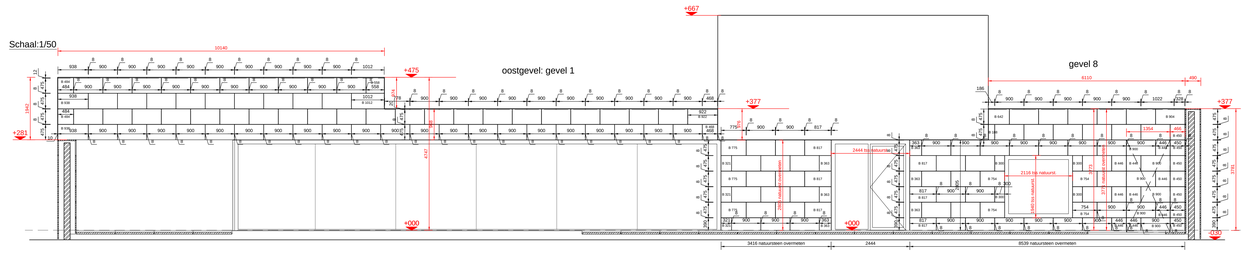

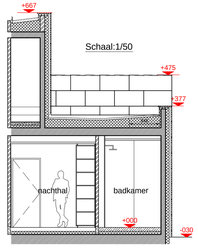

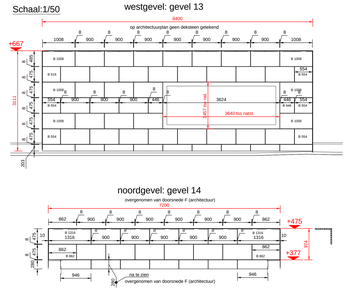

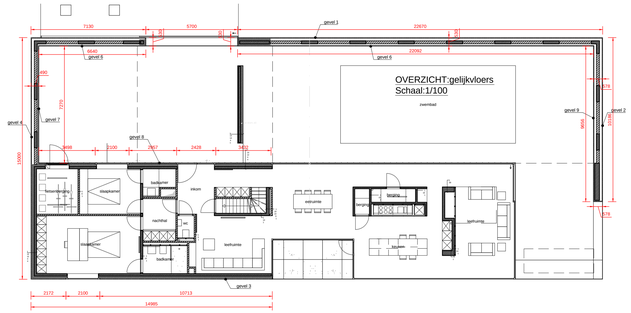

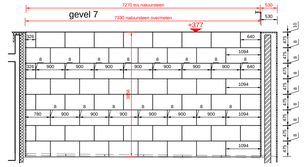

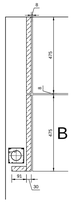

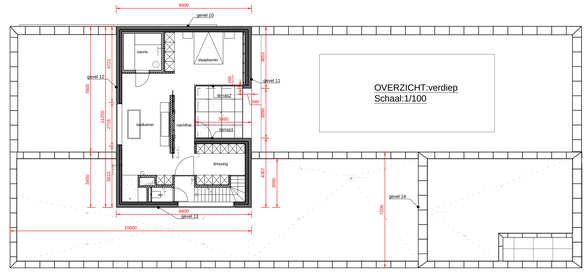

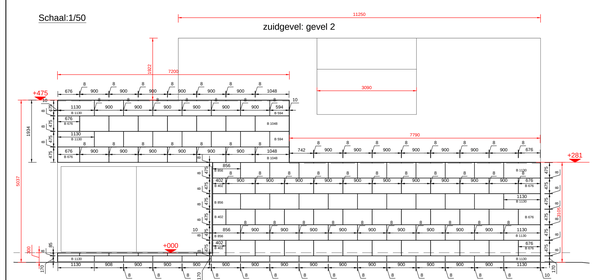

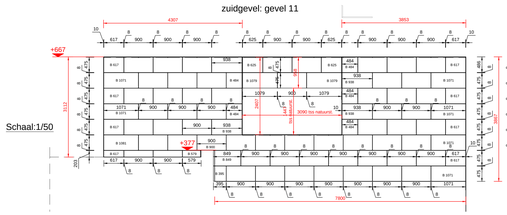

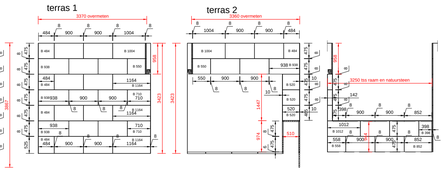

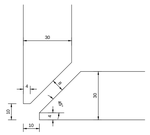

Hoeken buitenzijde woning
Schaal:1/1

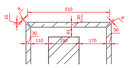

Dekstenen op muur
Schaal:1/10

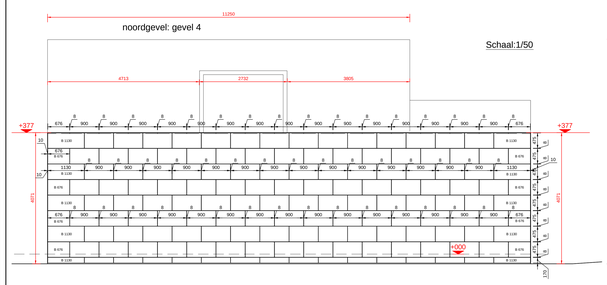

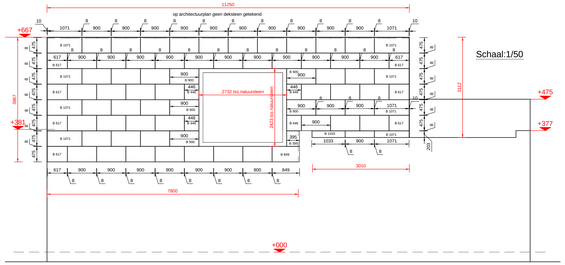

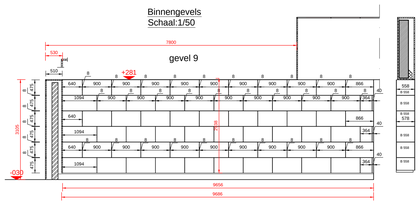

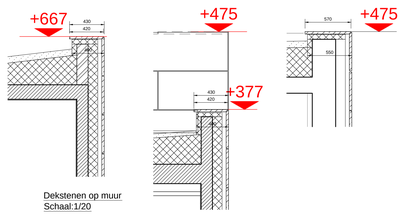

Dekstenen op muur
Schaal:1/20

NOTA
- Alle afmetingen aangeduid op het plan dienen te worden nagegaan door de aannemer op de werf (op te meten en te controleren)
- Alle stukken zijn getekend volgens gekregen plannen(architectuur) en bijgevolg kan het Tekenbureau niet aansprakelijk worden gesteld indien de afmetingen afwijken van de uitgevoerde werken.
- Speciale stukken en uitsparingen dienen opgemeten te worden of ter plaatse worden aangepast en uitgevoerd.

WIJZIGINGEN

Nr.		DD/MM/JJ	SIG
1)	ontwerp gevelbekleding	13/08/2014	VCCAD
2)	alle hoeken in verstek en deksteen met vogelbek	10/09/2014	VCCAD

LIGGING:
Vlaams-Brabant
3440 Dormaal, Zoutleeuw
Kerkstraat 17

ONTWERP
Gevels in Natuursteen
Uitvoering

BOUWHEER
Vanhoutte-Steegen
Kerkstraat 17
3440 Zoutleeuw
Tel. :

DOSSIER
dossier nr :
plan : PLAN1
plan nr : 1
datum : 12/08/2014
schaal : ZIE PLAN

Architectuur
Architecten Achtergael bvba

Gevelbekleding
murex stone
MURE STONE
MELYAN +32(0)52/21 99 05 info@murexstone.com
JOZEF HUYSMANSLAAN 80-B 3631 LOT, Belgie

Gekend
VCcad tekenbureau
Stoofdoorn 24f
9780 Zulte
tel.0476/72.98.40
email:christ@vccad.be

goedgekeurd en voor akkoord ondertekend
opdrachtgever aannemer architect

Dakplan met aanduiding van de dekstenen.
Schaal:1/50

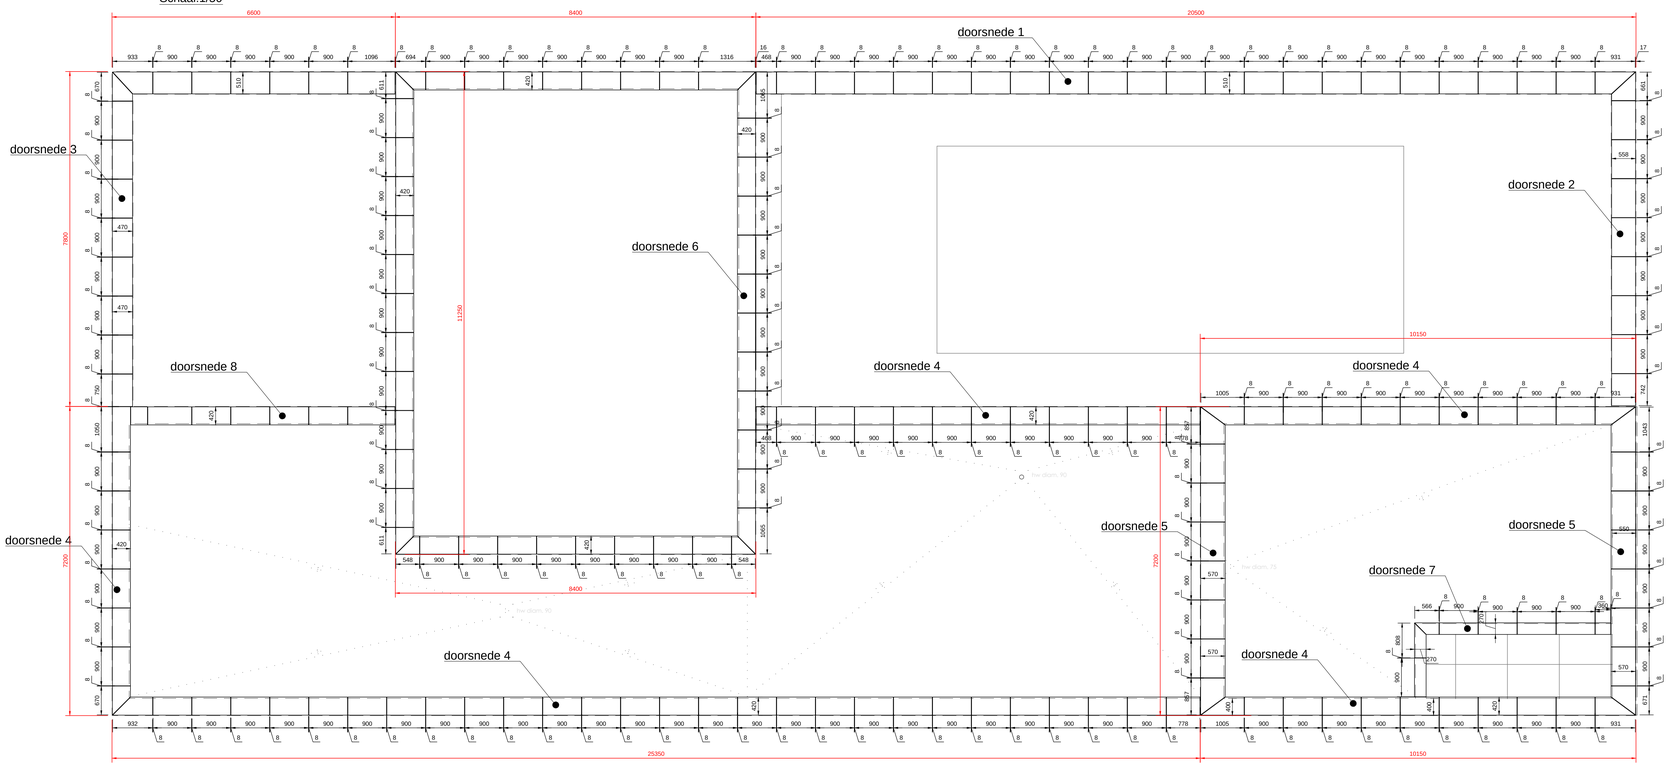

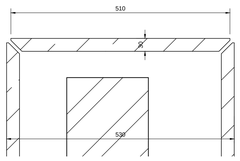

Doorsnede 1
Schaal:1/5

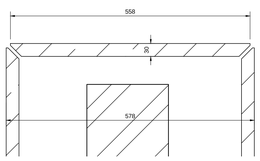

Doorsnede 2
Schaal:1/5

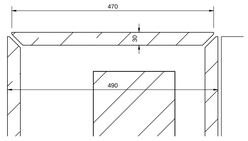

Doorsnede 3
Schaal:1/5

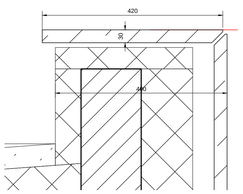

Doorsnede 4
Schaal:1/5

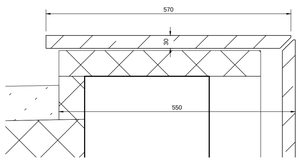

Doorsnede 5
Schaal:1/5

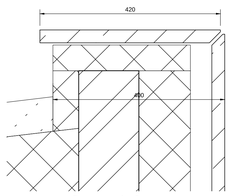

Doorsnede 6
Schaal:1/5

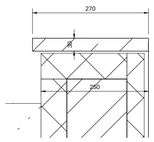

Doorsnede 7
Schaal:1/5

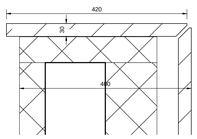

Doorsnede 8
Schaal:1/5

NOTA
- Alle afmetingen aangeduid op het plan dienen te worden nagegaan door de aannemer op de werf.(op te meten en te controleren)
- Alle stukken zijn getekend volgens gekregen plannen(architectuur) en bijgevolg kan het Tekenbureau niet aansprakelijk worden gesteld indien de afmetingen afwijken van de uitgevoerde werken.
- Speciale stukken en uitsparingen dienen opgemeten te worden of ter plaatse worden aangepast en uitgevoerd.

WIJZIGINGEN

Nr.		DD/MM/JJ	SIG
1)	deksteen met vogelbek	10/09/2014	VCCAD

LIGGING:
Vlaams-Brabant
3440 Dormaal, Zoutleeuw
Kerkstraat 17

ONTWERP
Dekstenen (dorpels) in Natuursteen
Uitvoering

BOUWHEER
Vanhoutte-Steegen
Kerkstraat 17
3440 Zoutleeuw
Tel. :

DOSSIER
dossier nr :
plan : PLAN2
plan nr : 1
datum : 10/09/2014
schaal : ZIE PLAN

Architectuur
Architecten Achtergael bvba

Gevelbekleding
murex stone
BVBA-SPRL
TEL/FAX: +3225317905
info@murexstone.be
JOZEF HUYSMANSLAAN 60-61
1651 LDT, BELGIË

Getekend
VCcad tekenbureau
Staatsbaan 249
9780 Zulte
Tel:0476/72.98.40
email:chris@vccad.be

goedgekeurd en voor akkoord ondertekend
opdrachtgever aannemer architect