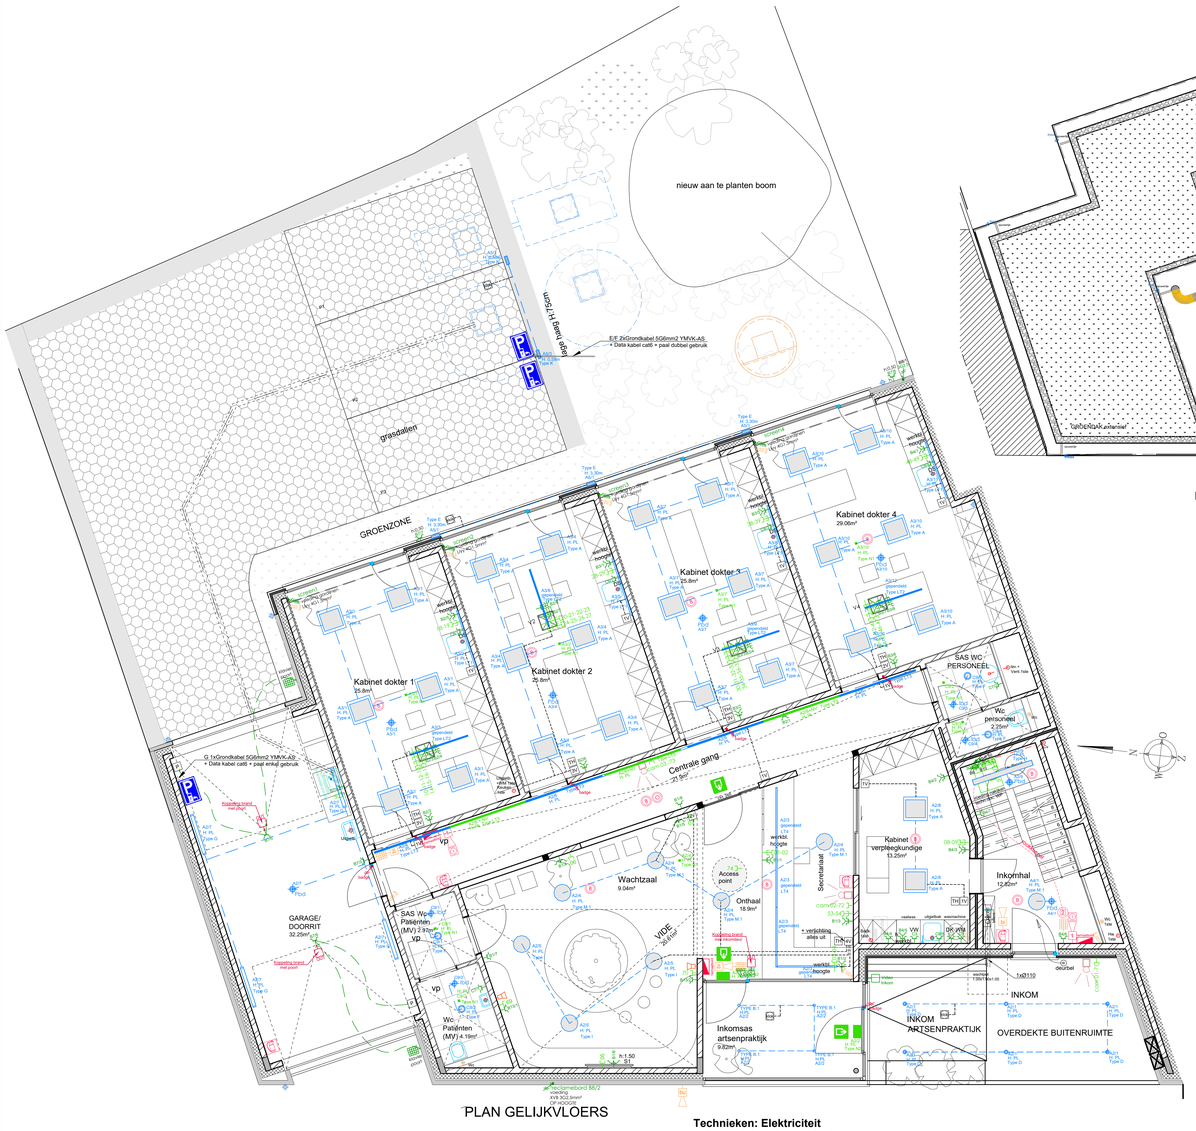

PLAN GELIJKVLOERS

Technieken: Elektriciteit
Verlichting - Data - stopcontacten

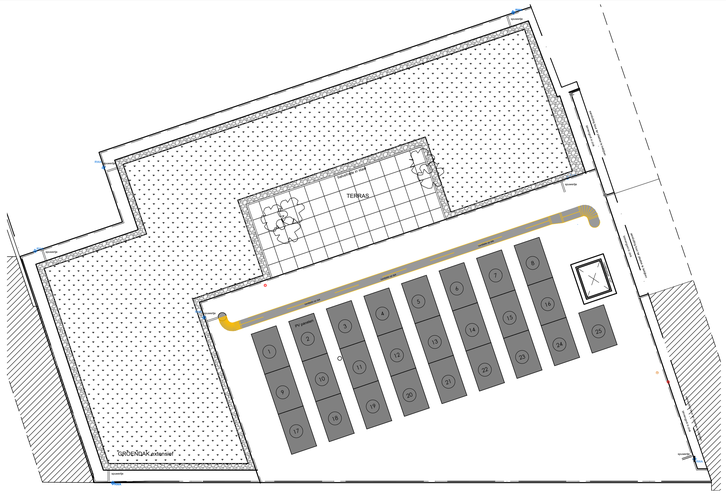

Technieken: Elektriciteit
Inplanting zonnepanelen
schaal 1/75

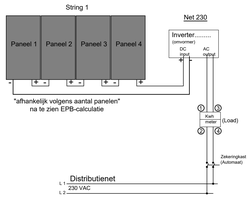

"afhankelijk volgens aantal panelen"
na te zien EPB-calculatie

Technieken: Elektriciteit
Principeschema zonnepanelen

Index	Lichtstroom	Aansluitvermogen	Aantal	Index	Lichtstroom	Aansluitvermogen	Aantal
A	3500 lm	31 W	26	N1-Nood	450 lm	5.5 W	10
B.1	961 lm	12.5 W	16	N2-Nood	100 lm	3.2 W	2
B.2	600 lm	7.8 W	3	LT1	2250 lm	18 W	4
C	1639 lm	14.1 W	8	LT2	2250 lm	20 W	4
D	1074 lm	11.2 W	6	LT3	1950 lm	18 W	1
E	691 lm	8.6 W	5	LT4	2150 lm	18 W	1
F	1787 lm	14.7 W	5				
G	4000 lm	27 W	4				
H	3000 lm	20.2 W	5				
I	3750 lm	26 W	3				
J	901 lm	9 W	2				
K	691 lm	8.6 W	2				
L	5600 lm	70 W	1				
M.1	3050 lm	22 W	6				
M.2	3050 lm	24 W	1				

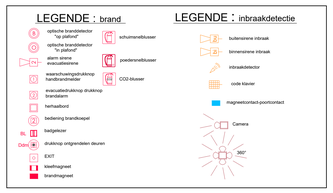

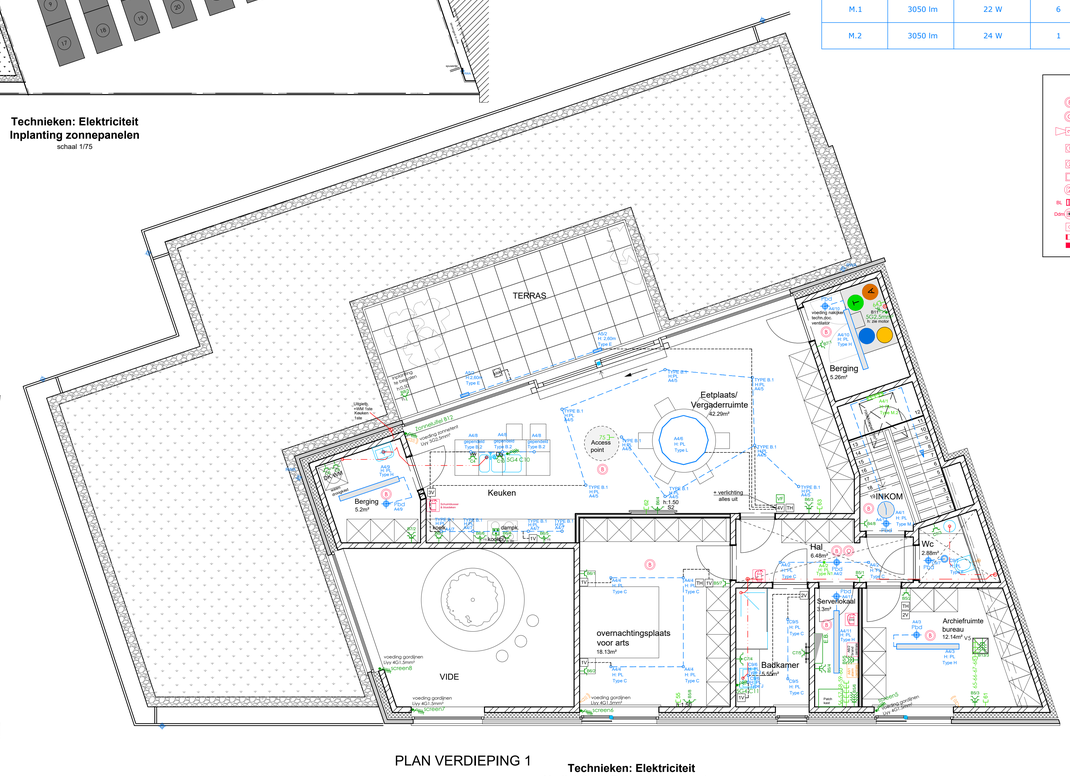

PLAN VERDIEPING 1

Technieken: Elektriciteit
Verlichting - Data - stopcontacten

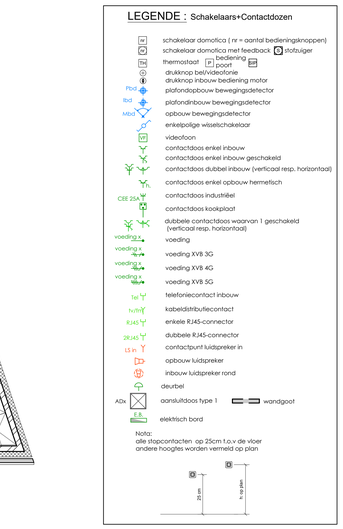

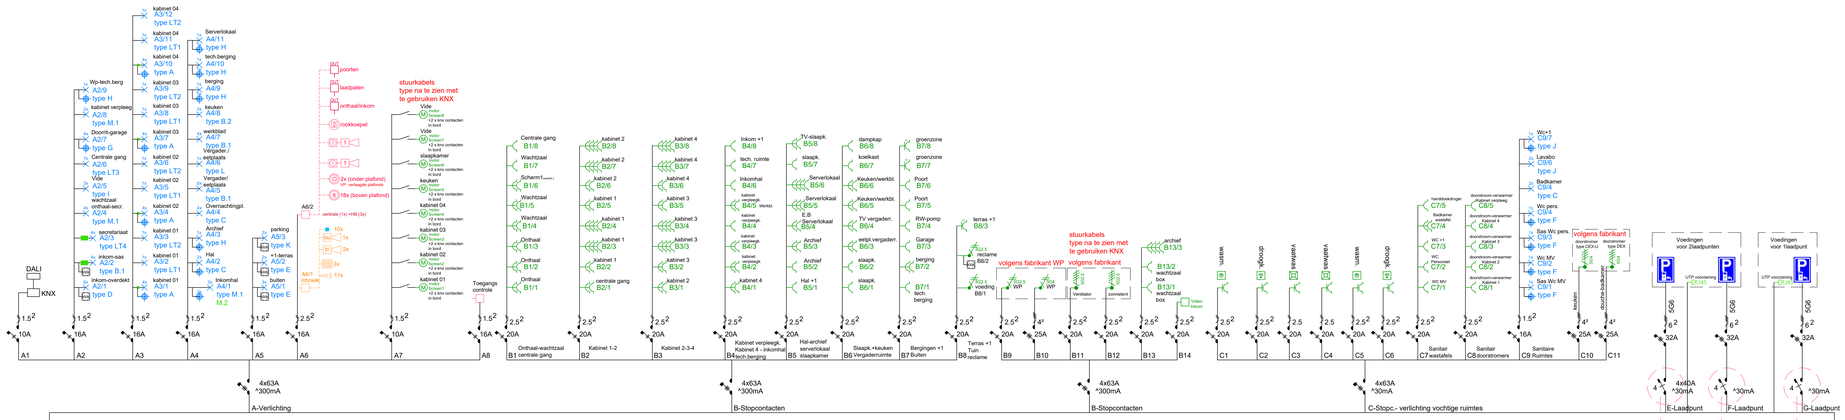

DOSSIER	2023-390 Nieuwbouw Huisartsenpraktijk
BOUWHEER	**Naam:** Dhr. Gerrit De Gelder - Mevr. Kathelijne Gobert **Adres:** Gebuurweg 4, 9260 Wichelen **tel:** 052/42 72 19 **fax:** **e-mail:** gerritdegelder@gmail.com / katgobe@gmail.com **website:**
BOUWPLAATS	**Gemeente:** 9260 Wichelen **Straat:** Margote 5 - 7 **Provincie:** 1e afd - sectie A - nr 606P en 606N **Kadaster:** Oost-Vlaanderen
ONTWERP	NIEUWBOUW HUISARTSENPRAKTIJK NA AFBRAAK 2 WONINGEN
PLAN	**Plannen Technieken** **Gelijkvloers + Verdieping** **Elektriciteit - Brand**
plannummer	**1**
	datum: 05/02/2024
ontwerpfase	V2
	schaal: 1/50

DATUM	Wijzigingen en opmerkingen
V2:02/07/2024	Volgens mail op 18/04/2024: extra elek-vent-sanit.

DECLERCK & PARTNERS
[studiebureau voor advies en expertise]
Franklin Rooseveltlaan 5 - 8790 Waregem
info@declerck-partners.be BE0885.855.369