




Detail aan dorpel gelijkvloers
Schaal:1/5

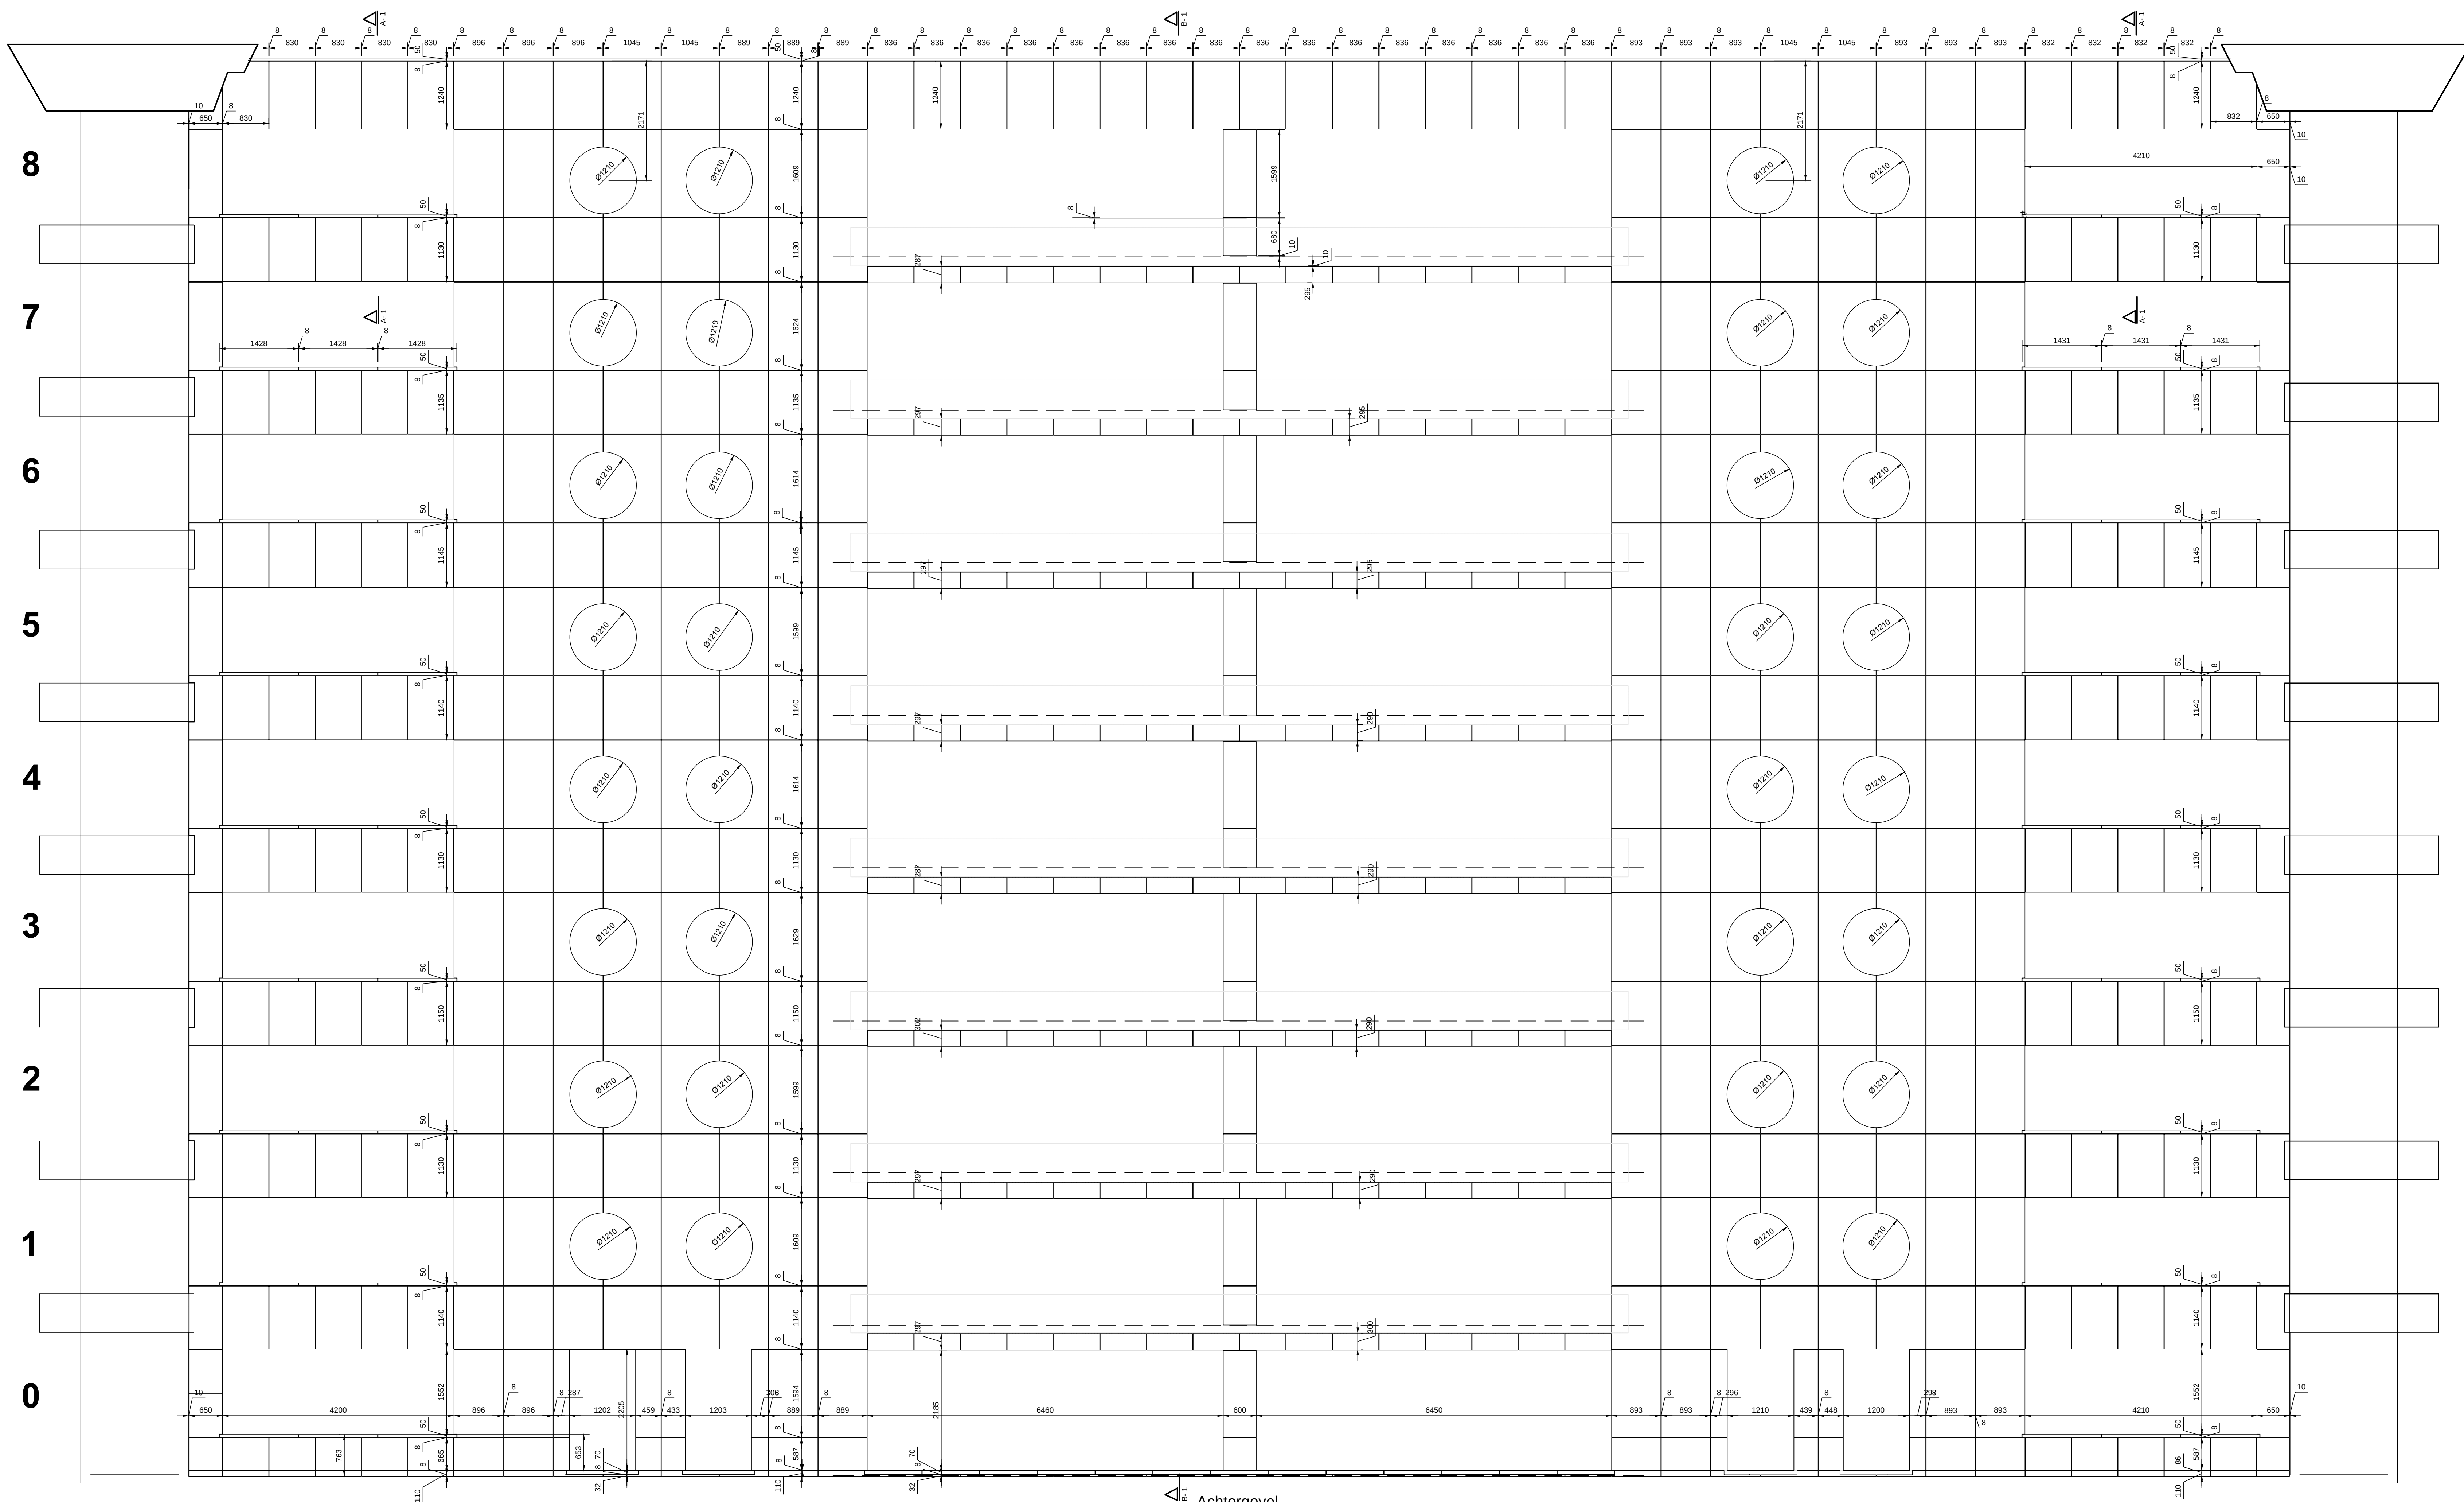


ACHTERGEVEL

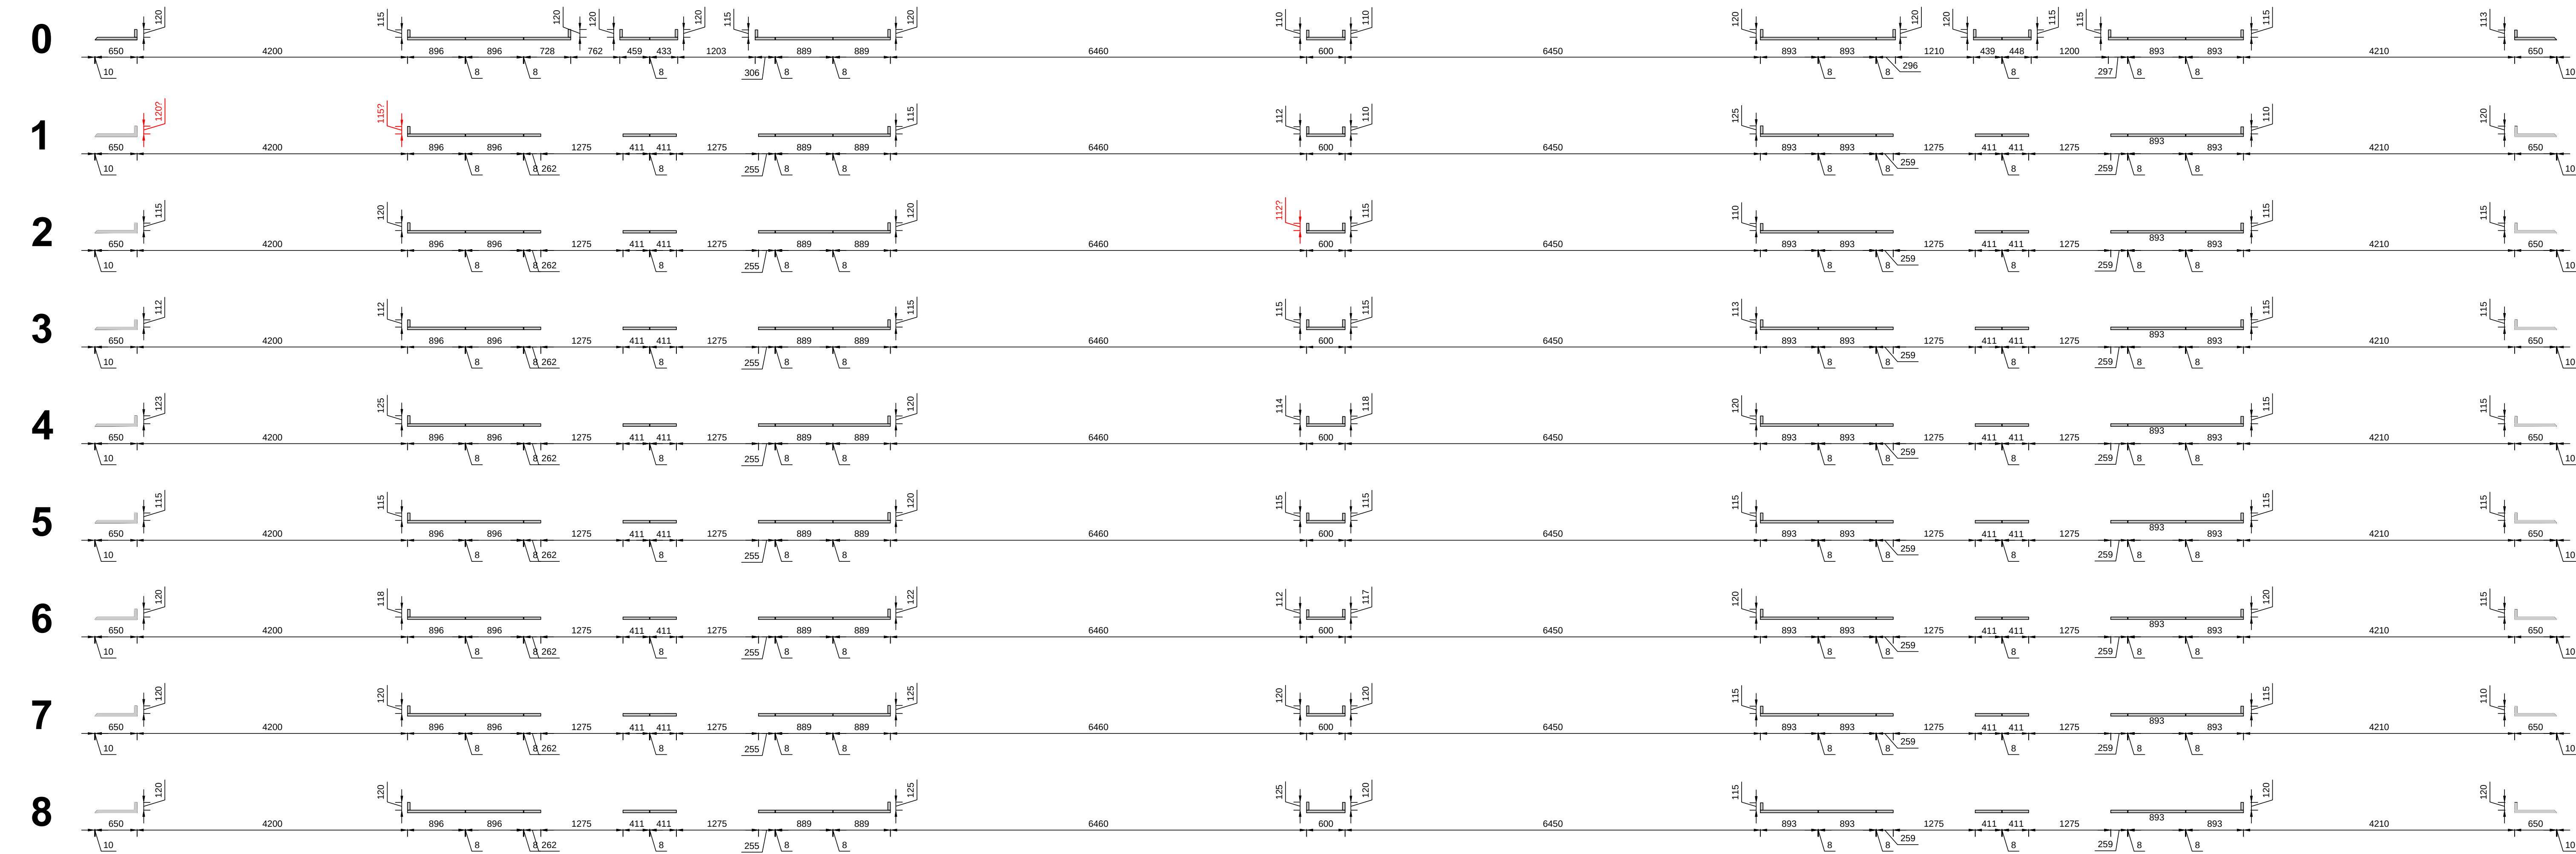

Grondplannen
Schaal:1/50

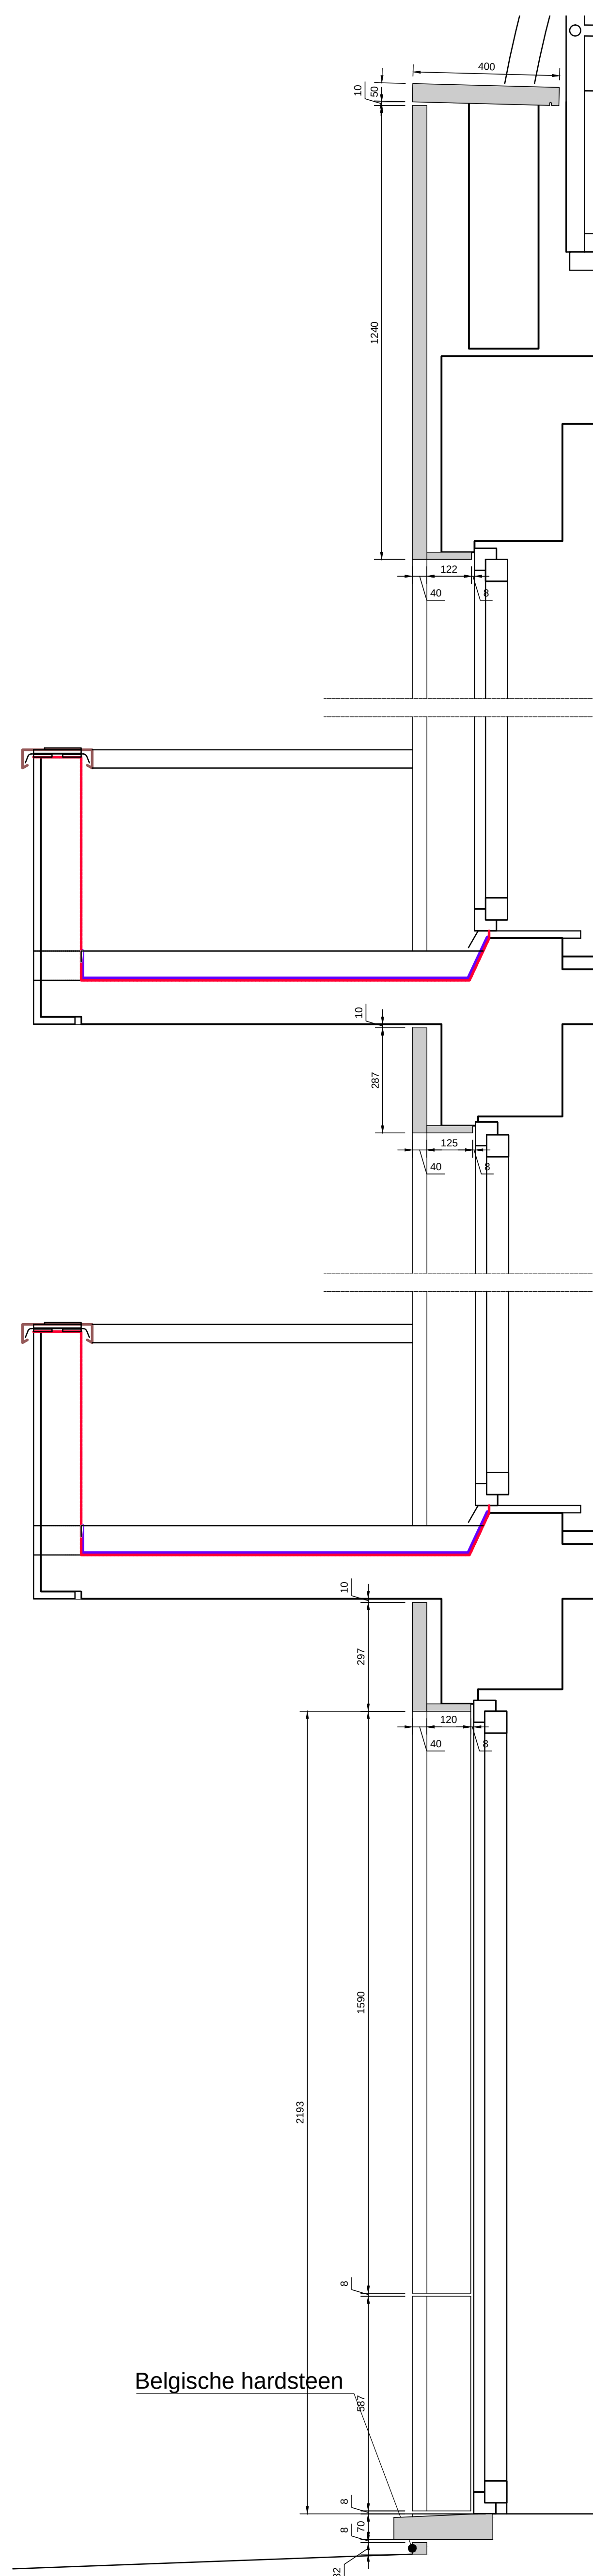

Doorsnede B-1, B-1
Schaal:1/10

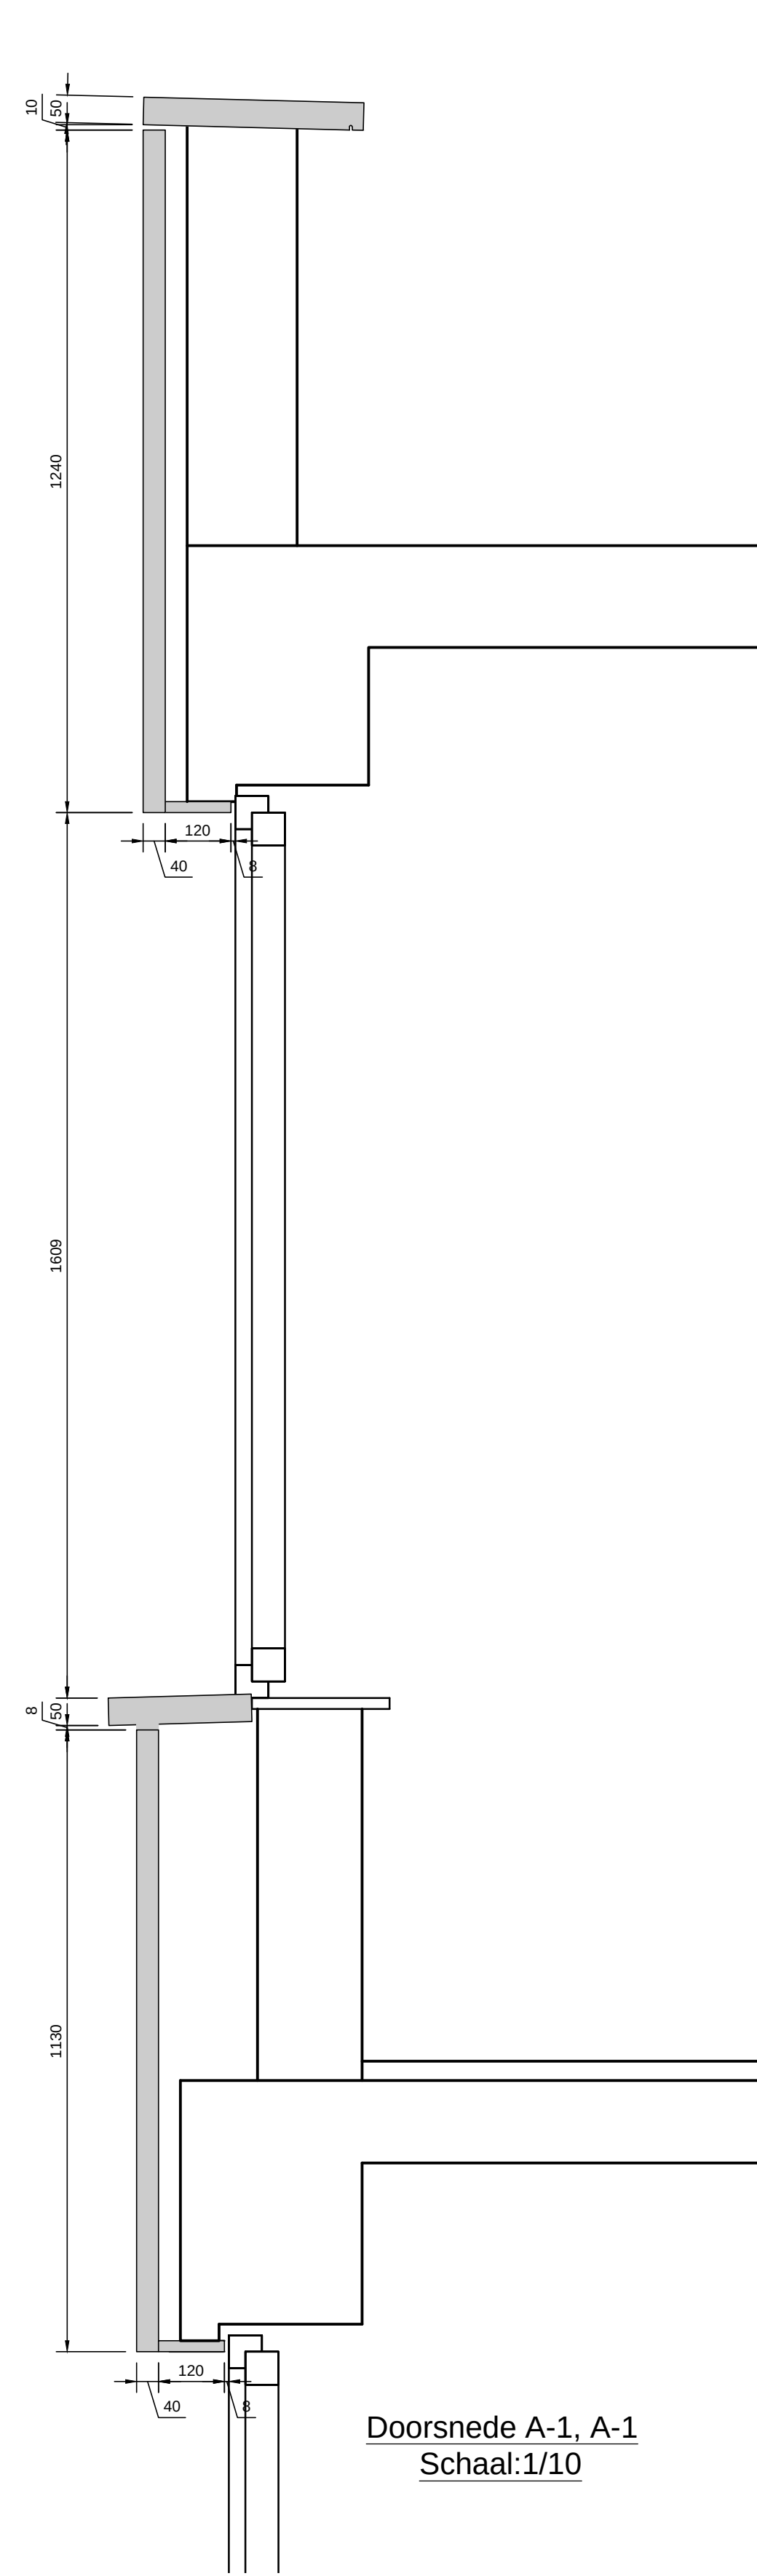

Doorsnede A-1, A-1
Schaal:1/10

NOTA

- Alle afmetingen aangeduid op het plan dienen te worden nagegaan door de aannemer op de werf (op te meten en te controleren)
- Alle stukken zijn getekend volgens gekregen plannen (architectuur) en bijgevolg kan het Tekenaar niet aansprakelijk worden gesteld indien de afmetingen afwijken van de uitgevoerde werken.
- Speciale stukken en uitsparingen dienen opgemeten te worden of ter plaatse worden aangepast en uitgevoerd.

1)	uittekenen natuursteen	21/11/2014	ch.v.
2)	aanpassingen volgens opmetingen	26/11/2014	dave
3)	aanpassen volgens opmerkingen Murexstone	04/12/2014	dave
4)	tekenen terrassen + zijgevels volgens bespreking	09/02/2015	dave
Nr.		DD/MM/JJ	SIG

LIGGING:

West-Vlaanderen
8660 De Panne

ONTWERP

Gevelbekleding met Natuursteen

Uitvoering

BOUWHEER

VME Res. Amadeus
Duinkerkeaan 116
8660 De Panne
Tel. : /

DOSSIER

dossier nr :
plan : Achtergevel
plan nr : 2
datum : 09/02/2015
school : ZIE PLAN

Architectuur
bvba I.A.D. - ir-arch Pierre De Rynck
Dikkebusweg 255
8900 Ieper

Gevelbekleding

MUREXstone
BVBA-SPRL
TEL/FAX: +3225217905
JOZEFF HUYSMANSLAAN 60
1083 IOT, BELG

Getekend



goedgekeurd en voor akkoord ondertekend
opdrachtgever aannemer

architect