

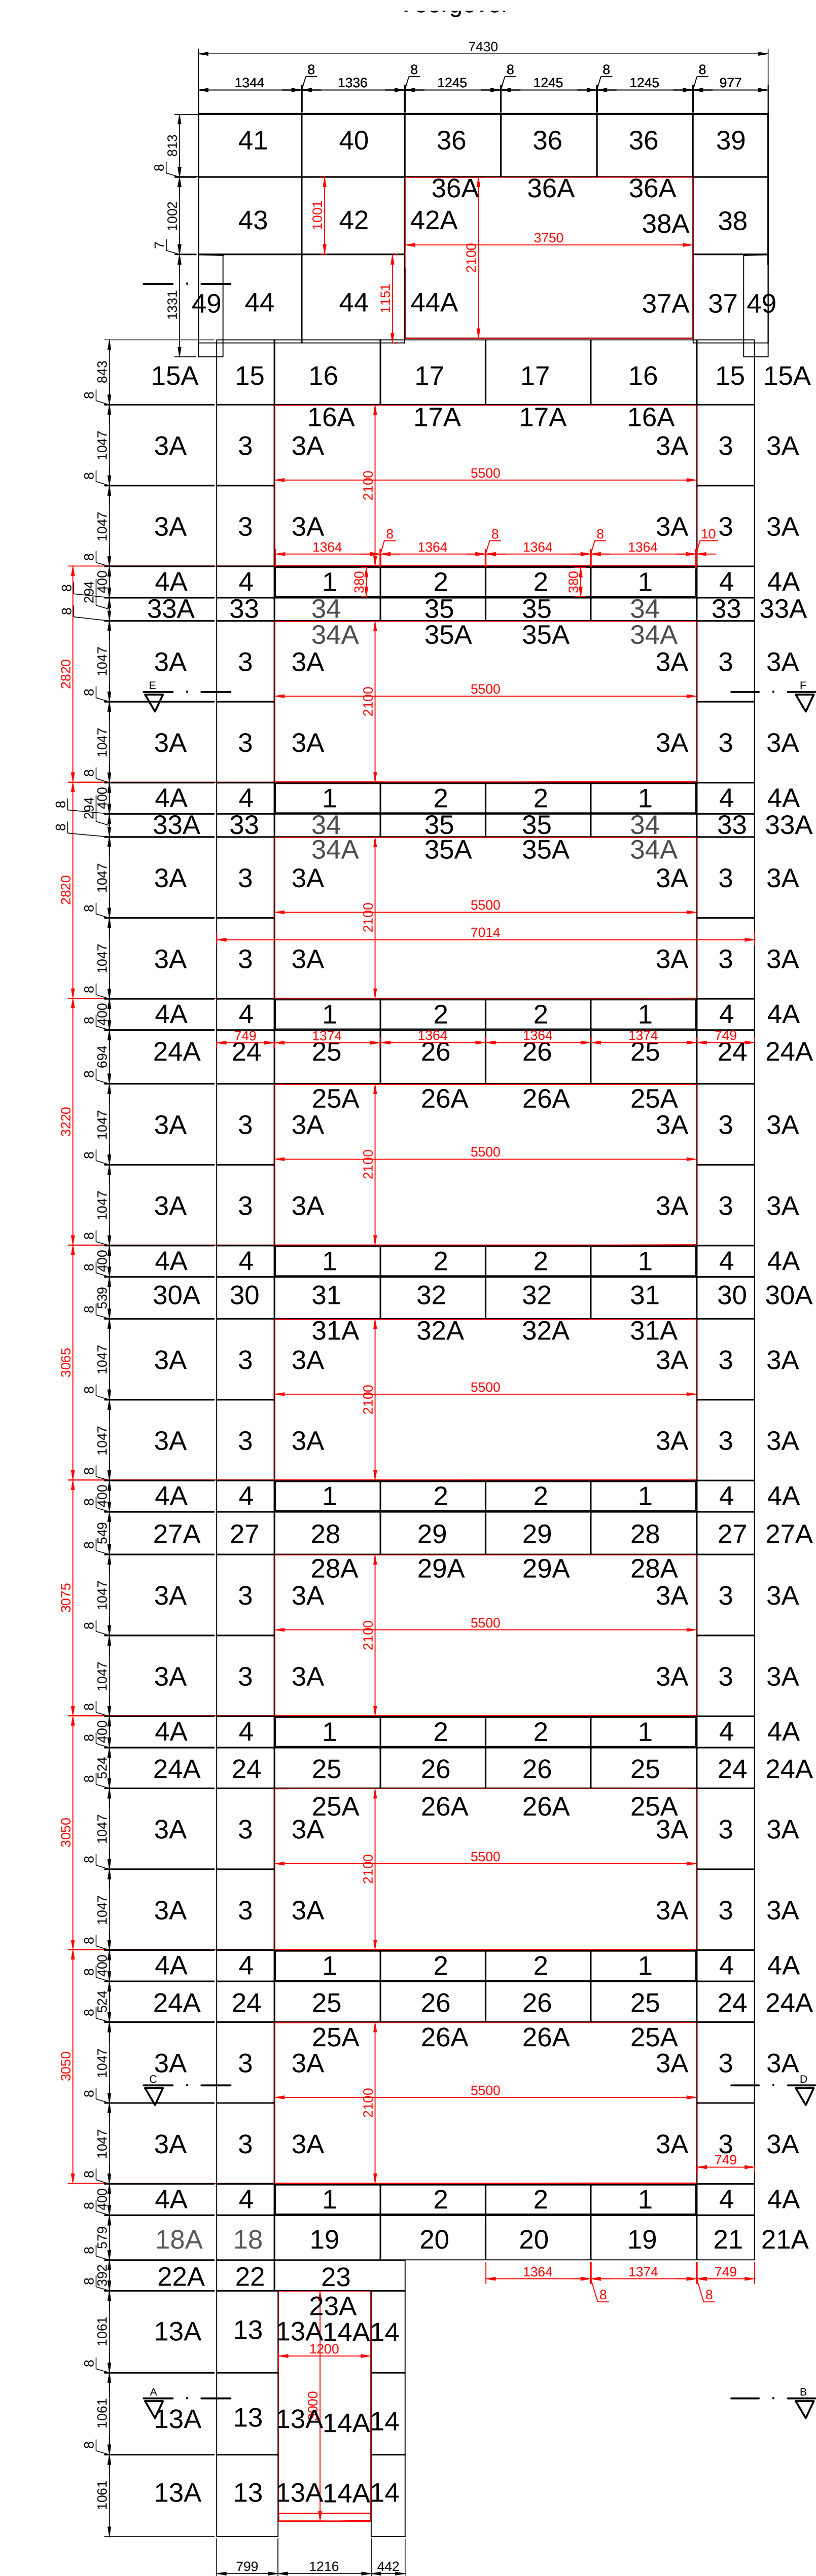
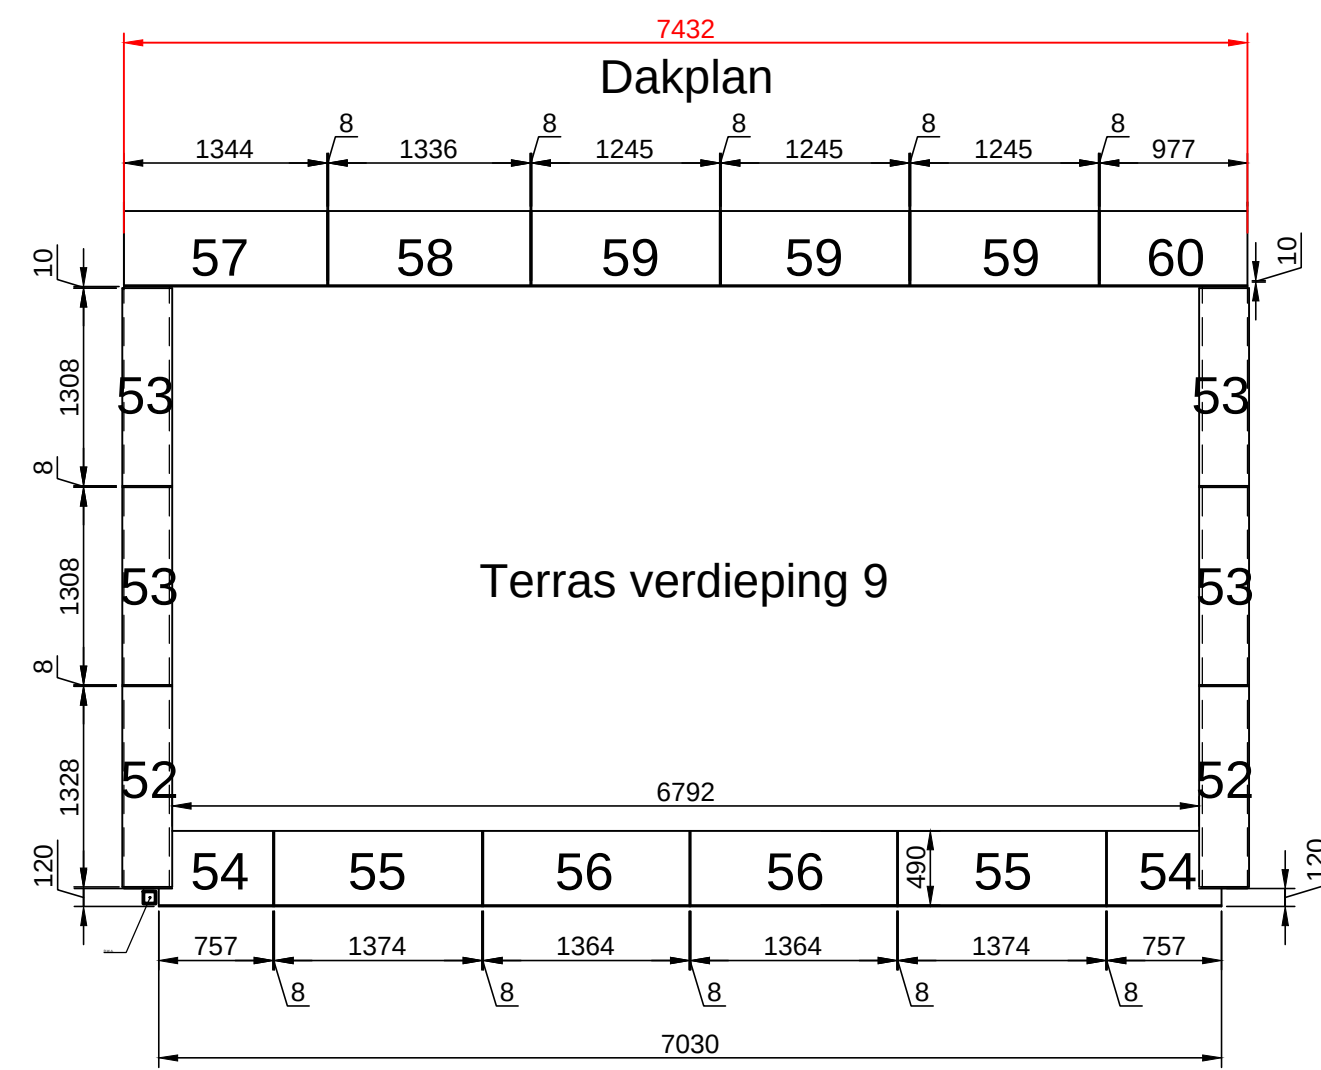
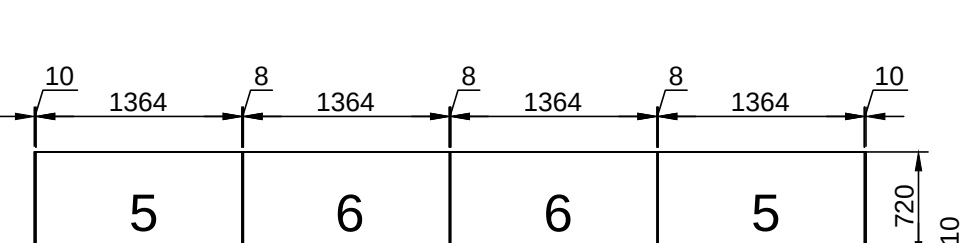
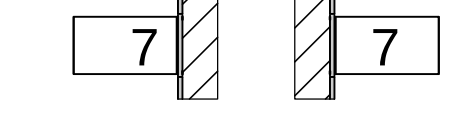
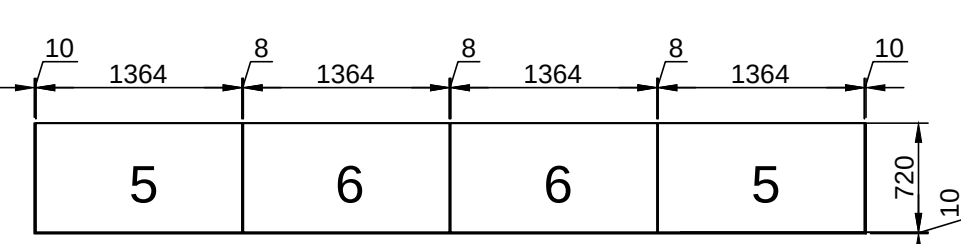
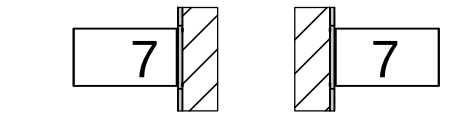
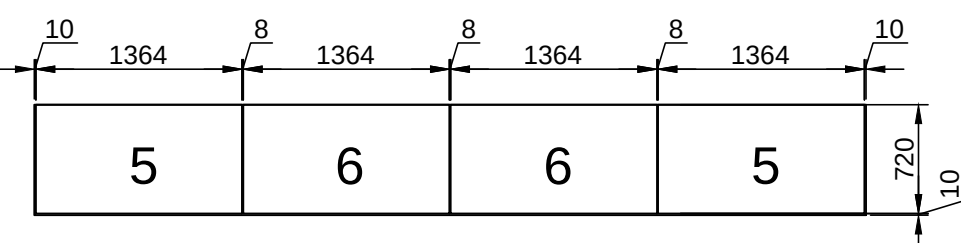
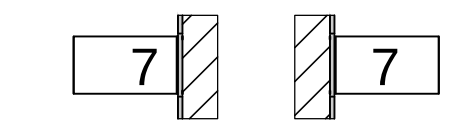
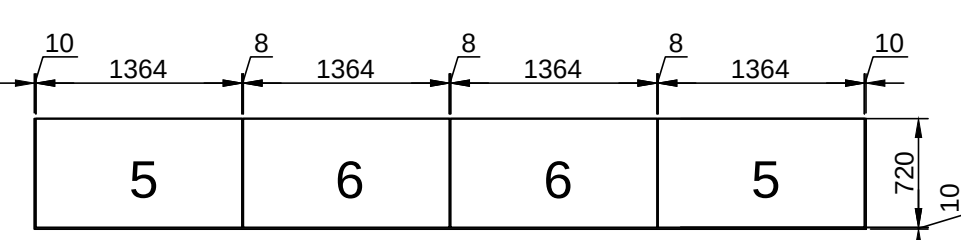
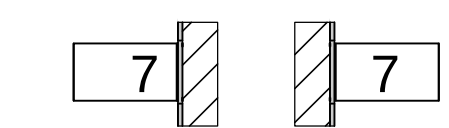
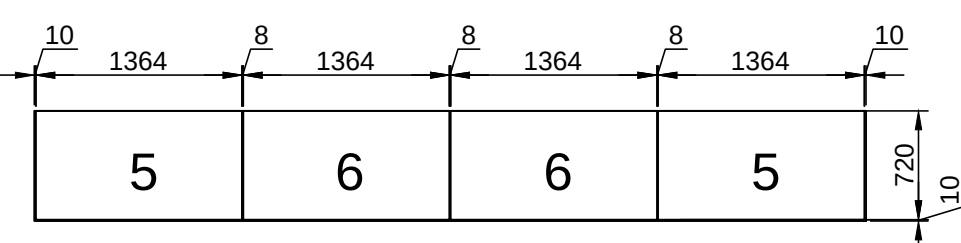
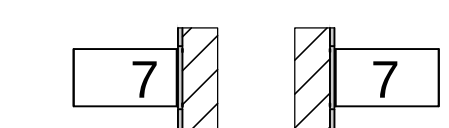
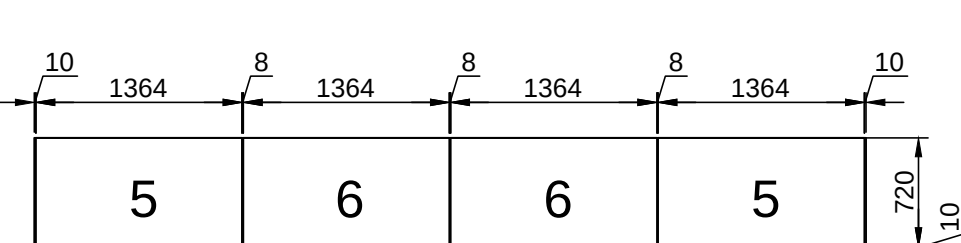
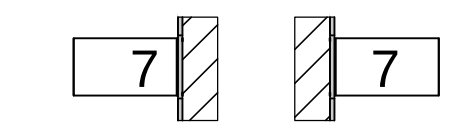
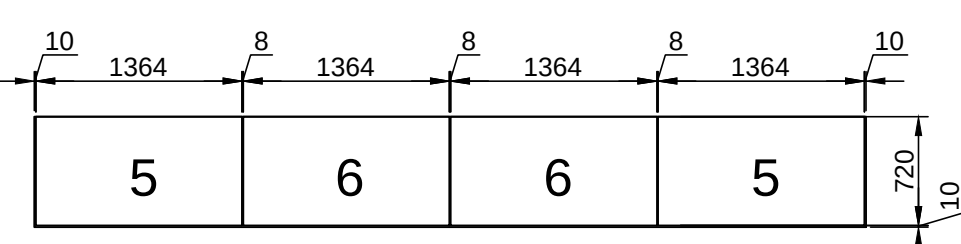
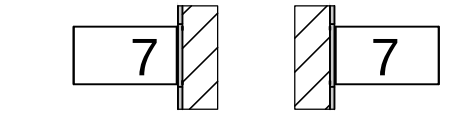
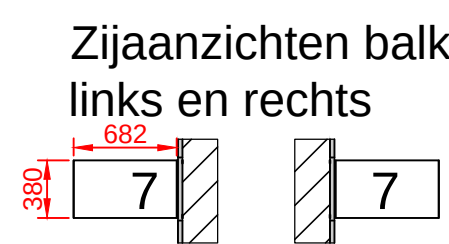


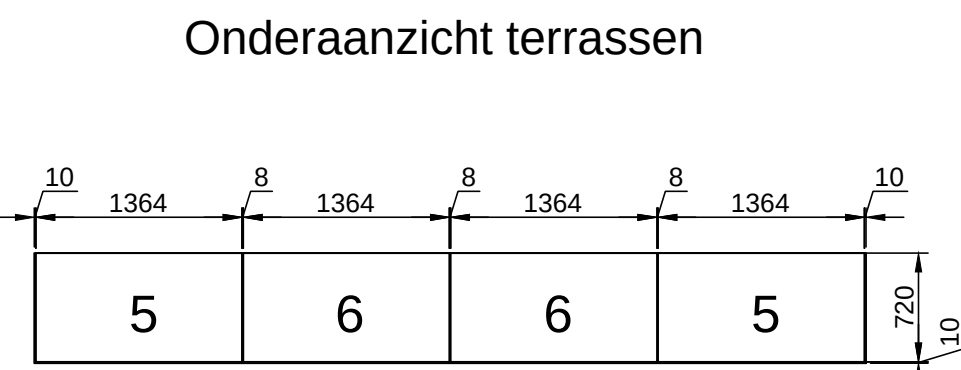

Schaal: 1/50

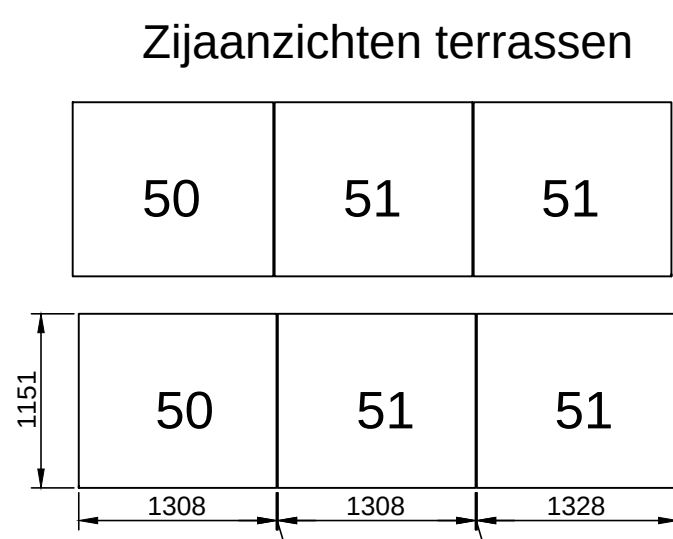

Dorpels

Dorpel voordeur gelijkvloers

70

Dorpel raam pent-house

73 73 73

aantal	nummer	afmetingen
1	70	1400 x 200 x 100
16	71	1374 x 158 x 30
16	72	1364 x 158 x 30
3	73	1245 x 200 x 30

Dorpel ramen aan de terrassen

71 72 72 71

71 72 72 71

71 72 72 71

71 72 72 71

71 72 72 71

71 72 72 71

71 72 72 71

71 72 72 71

NOTA

- Alle afmetingen aangeduid op het plan dienen te worden nagegaan door de aannemer op de werf (op te meten en te controleren)
- Alle stukken zijn getekend volgens gekregen plannen (architectuur) en bijgevolg kan het Tekentureau niet aansprakelijk worden gesteld indien de afmetingen afwijken van de uitgevoerde werken.
- Speciale stukken en uitsparingen dienen opgemeten te worden of ter plaatse worden aangepast en uitgevoerd.

WIJZIGINGEN		1)	Plan ontwerpfase	25/12/2011	
		2)	Doorsneden	27/12/2011	
		3)	Aanpassingen bespreking	07/02/2012	
Nr.				DD/MM/JJ	SIG

LIGGING:
Zeedijk Heist 246
8301 Knokke-Heist
" RESIDENTIE QUEENIE "

ONTWERP
Gevelbekleding in natuursteen
Queenie: Knokke-Heist
Uitvoering

BOUWHEER
ARKA NV
Ninovestraat 50
9320 Erembodegem
Tel. :

DOSSIER
dossier nr :
plan : Nummering Natuursteen
plan nr : 2/2
datum : 07/01/2013
schaal : 1/50

Architectuur
BAUCI bvba
Architect Kristof De Ketelaere
Noendreef 7 8730 Beernem

Gevelbekleding
MUPExstone
www.mupex.be
TELFAK: +32(0)217025
JOSIEF ROYENHANS LAAN 80-81
1651 LOTT. BELDRE

Getekend
VC
VCcad tekenbureau
Stoetbaan 247
9780 Zulte
Tel: 0474/72.98.40
email: chris@vcad.be

goedgekeurd en voor akkoord ondertekend
opdrachtgever aannemer architect