
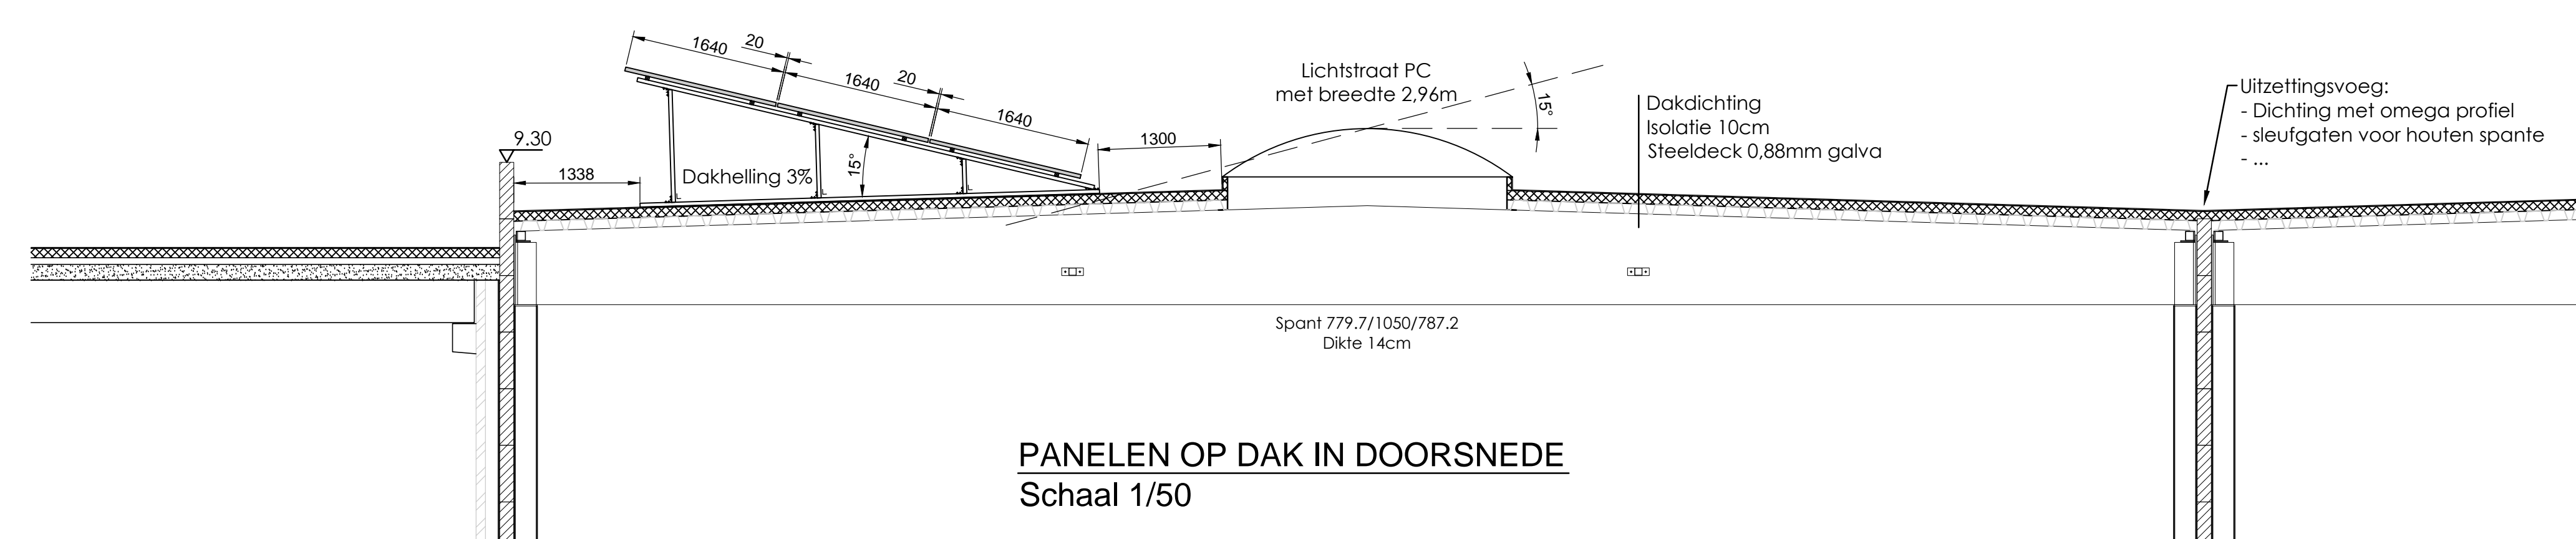
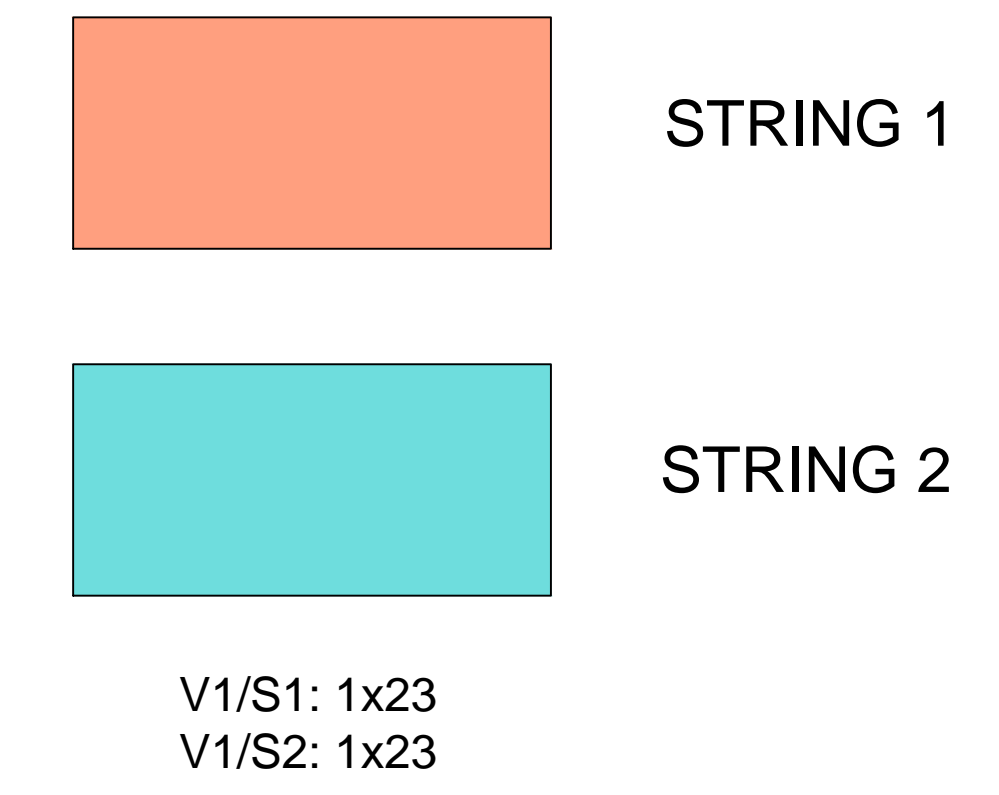


GRONDPLAN MET INDELING PANELEN
Schaal 1/50

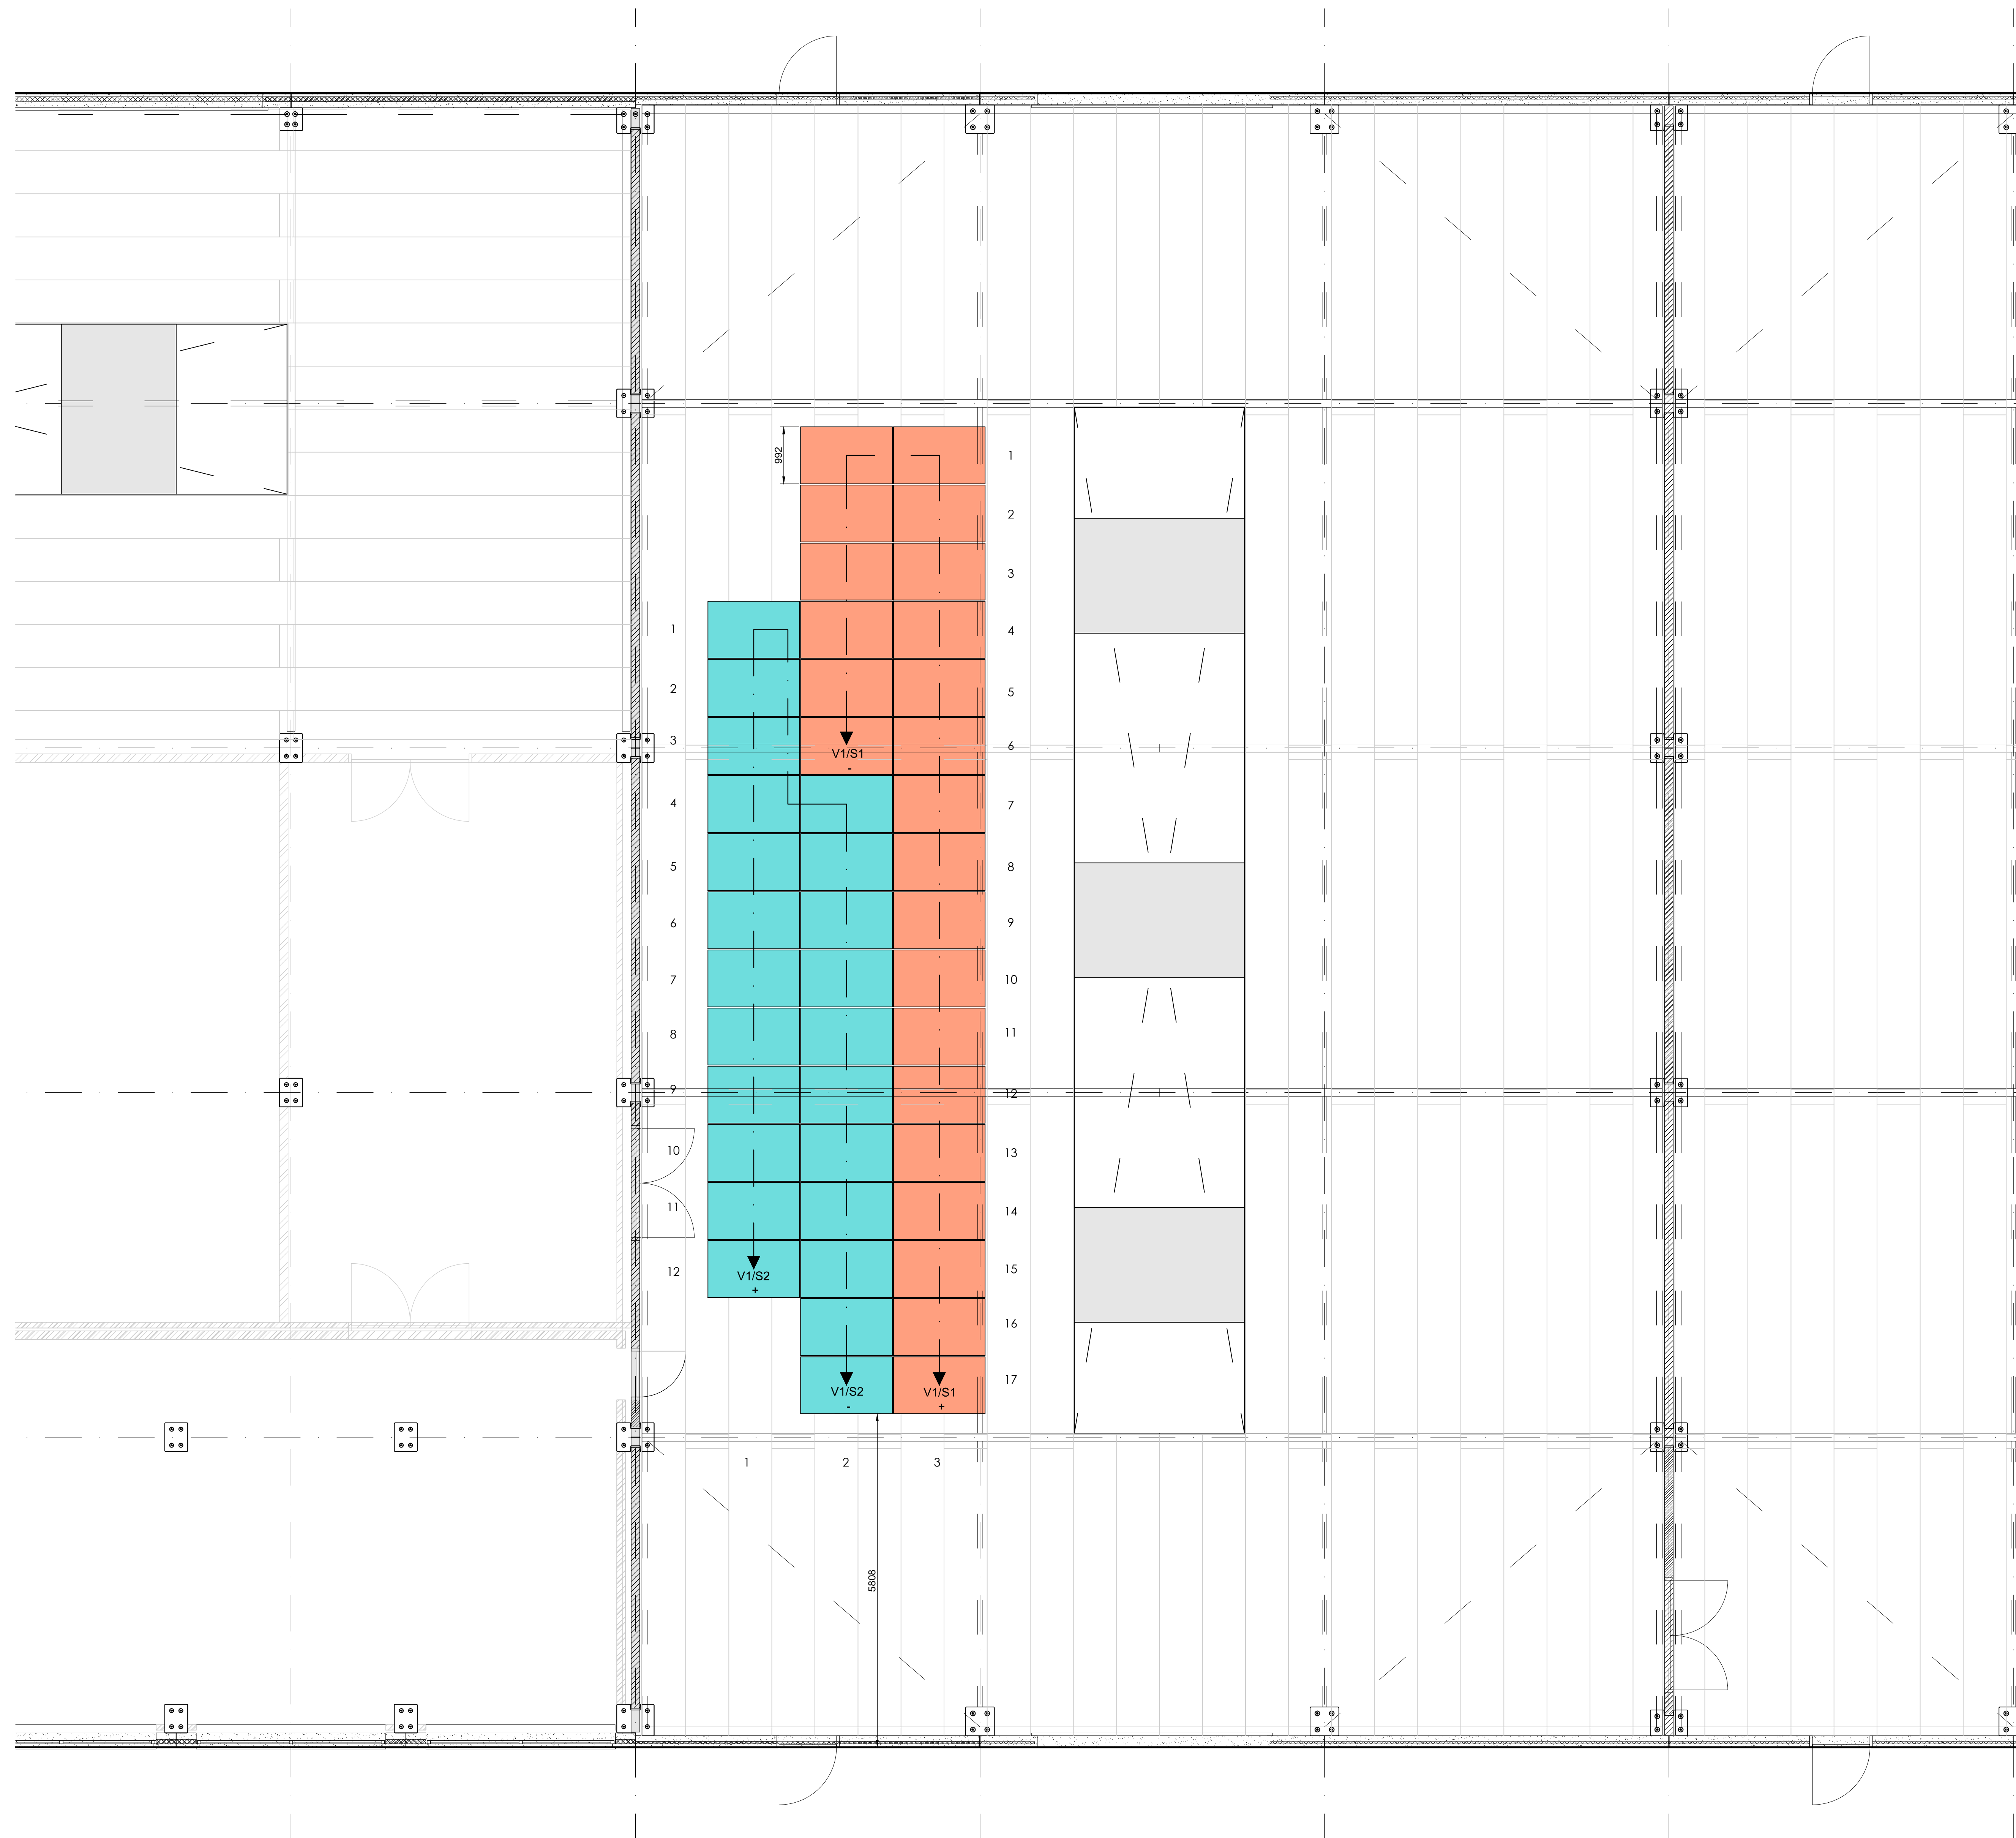

PANELEN OP DAK IN DOORSNEDE
Schaal 1/50

Zonnepanelen type SEGVPV 240Wp			
aantal:	afmetingen:	Merk	Model
46	1640x992	SEGME-60	240wp

bouwplaats: Haven Zeebrugge - P. Vandammehuis
 bouwjaar: MBZ
 ontwerper: Installatie van zonnepanelen: SEGVPV 240wp OPTIE1
 plan: Dakplan met indeling panelen / STRINGINDELING

	solar energy a division of Electro Clarysse nvba Jozef de Ise Boerdijk 59 8740 PITTEM Tel: 05146 61 09 Fax: 05146 72 00 info@solarenergy.be	plan: 1 schaal: 1/50 plan datum: 11/08/2013 Woning Getekend: V.Cad tekentureau
--	--	---